
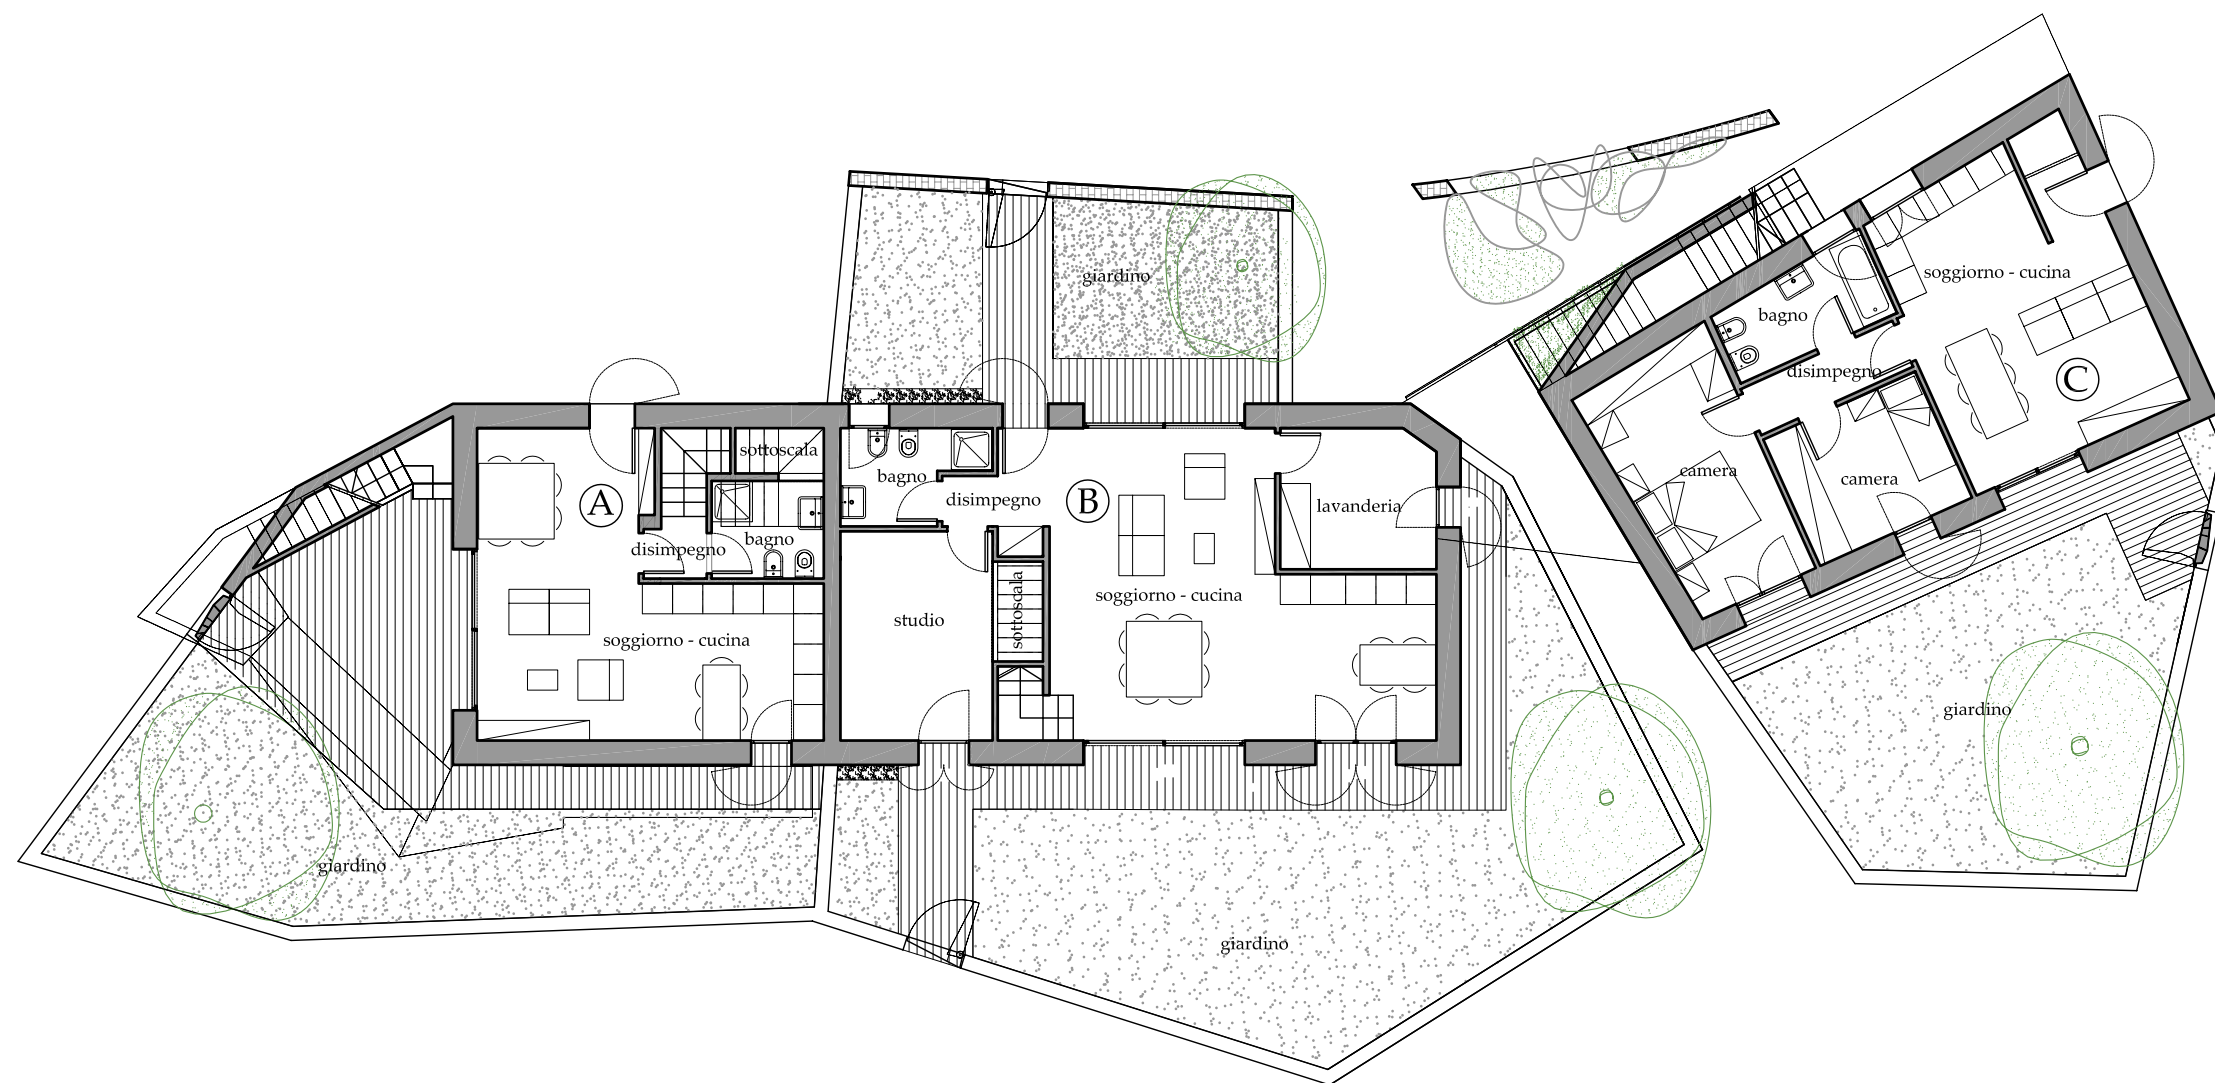
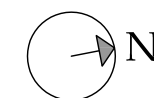



Contra' Leopardi  
— Alla Luna —  
Pianta piano terra complessivo - Scala 1:150

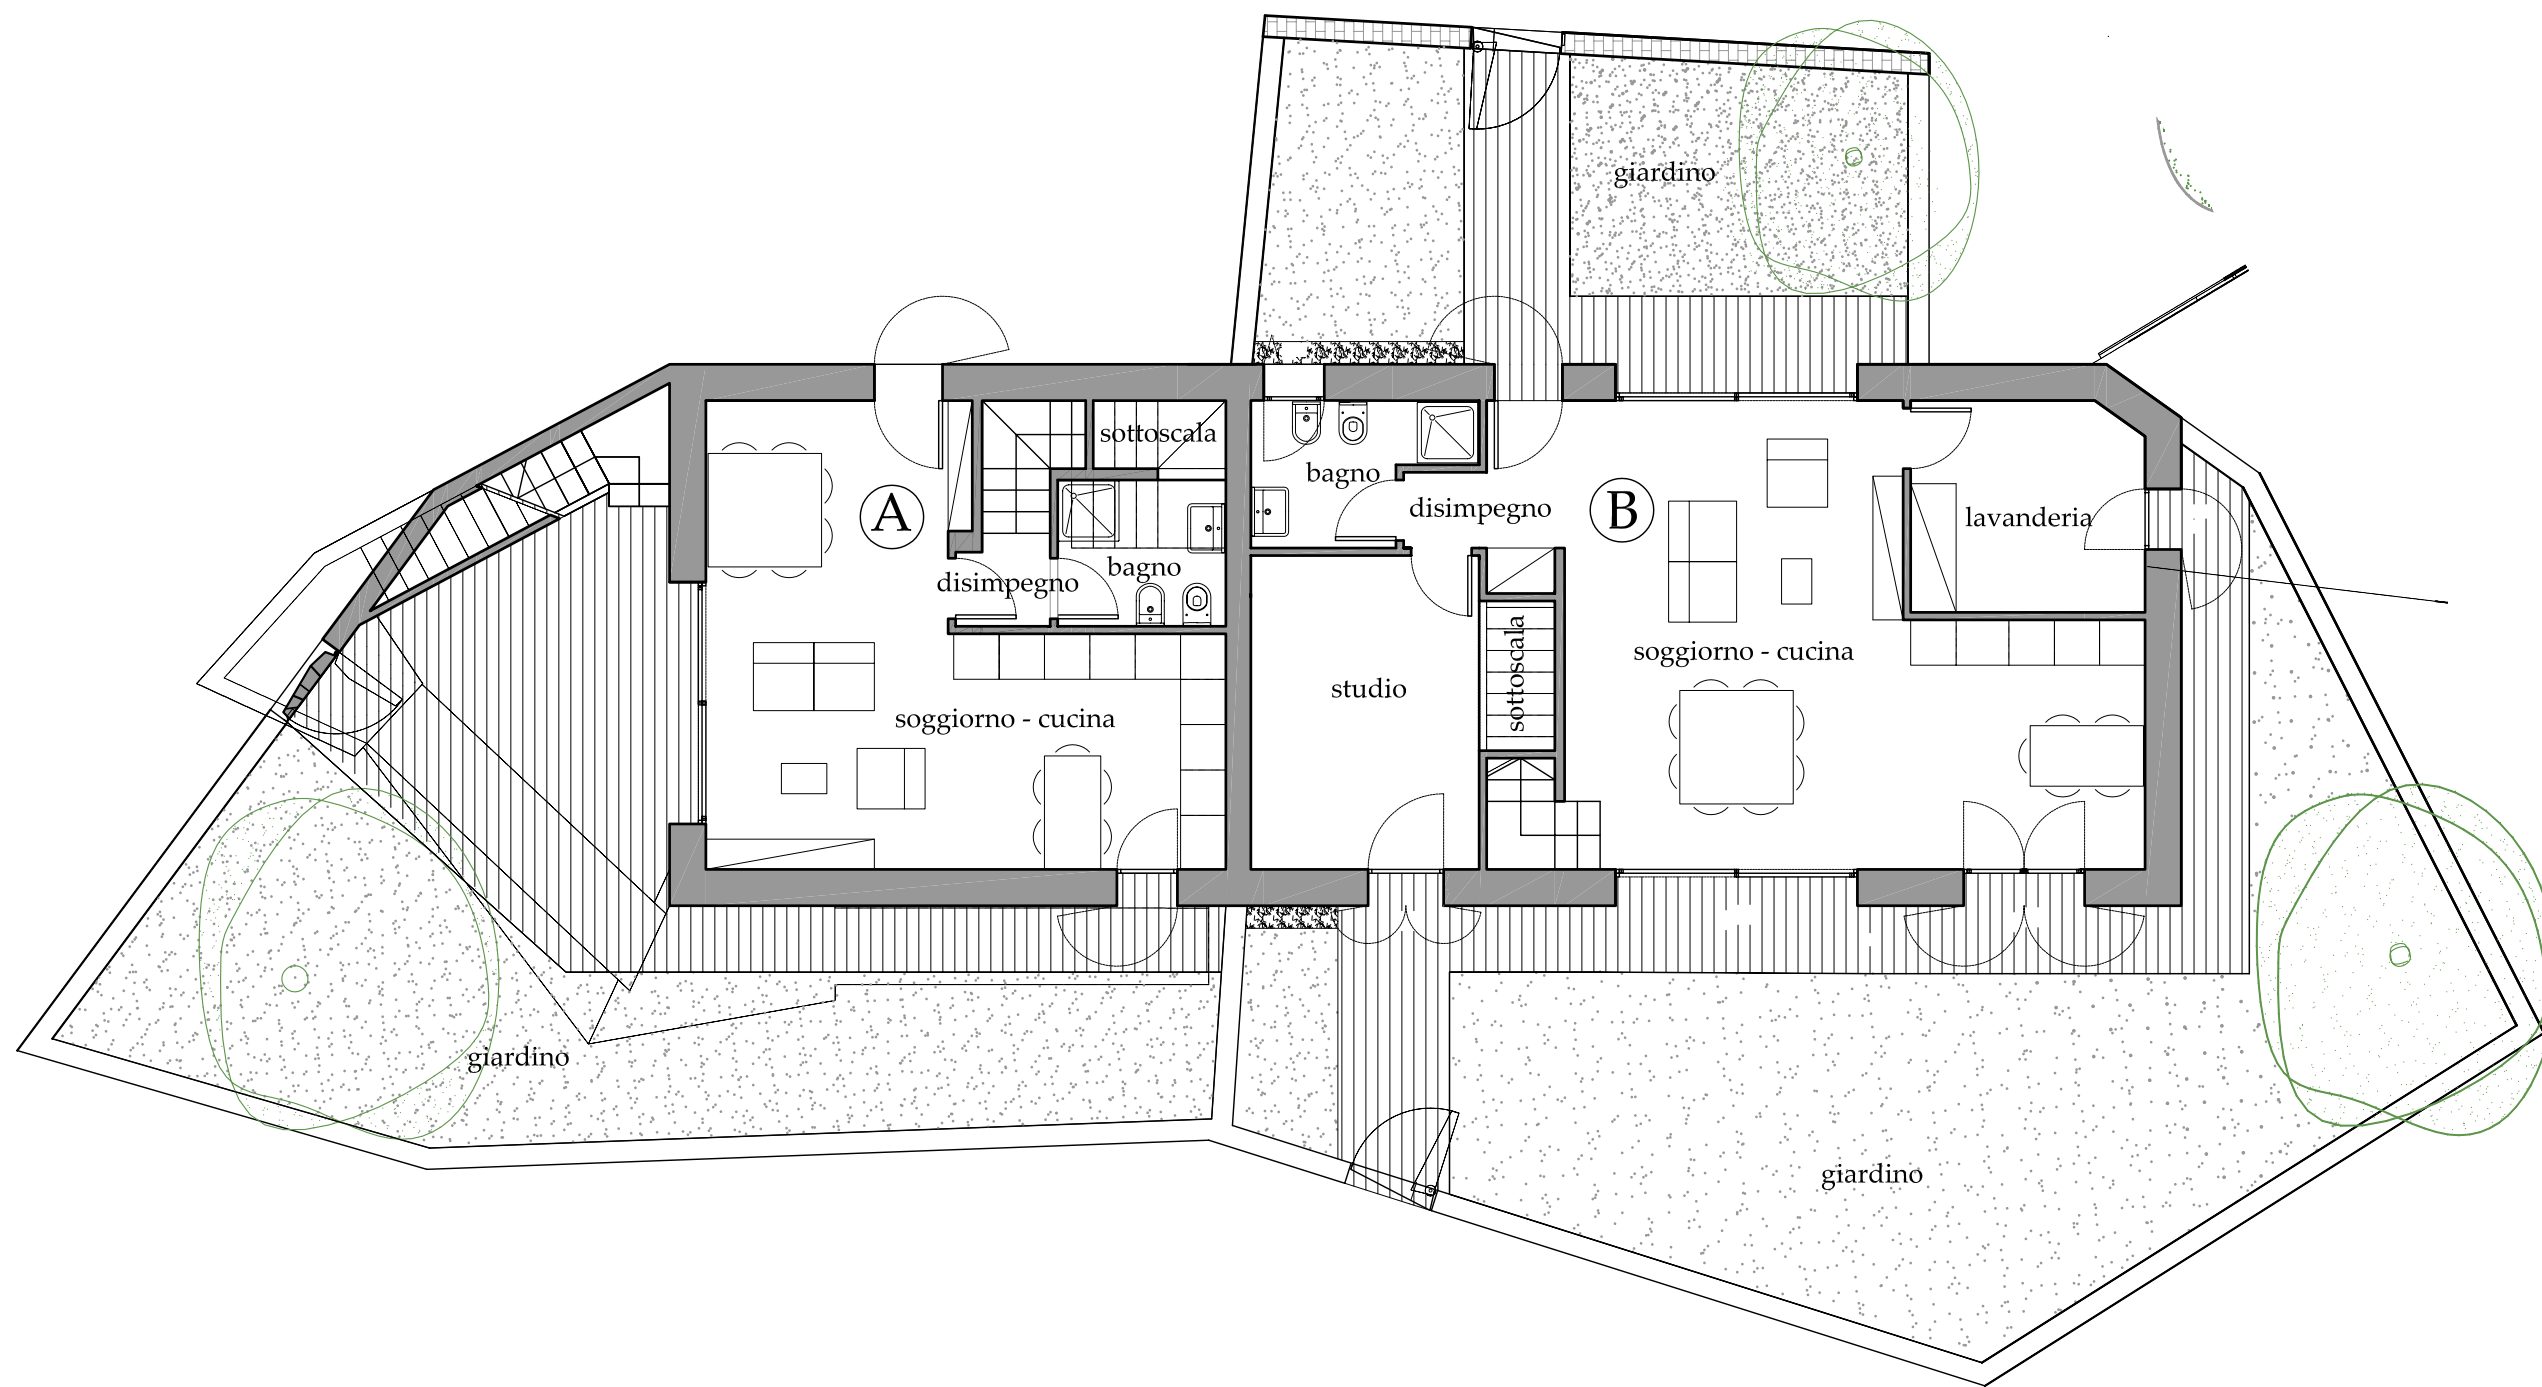




Contra' Leopardi  
— Alla Luna —

Pianta piano terra Unità A e B - Scala 1:100

Pianta piano primo

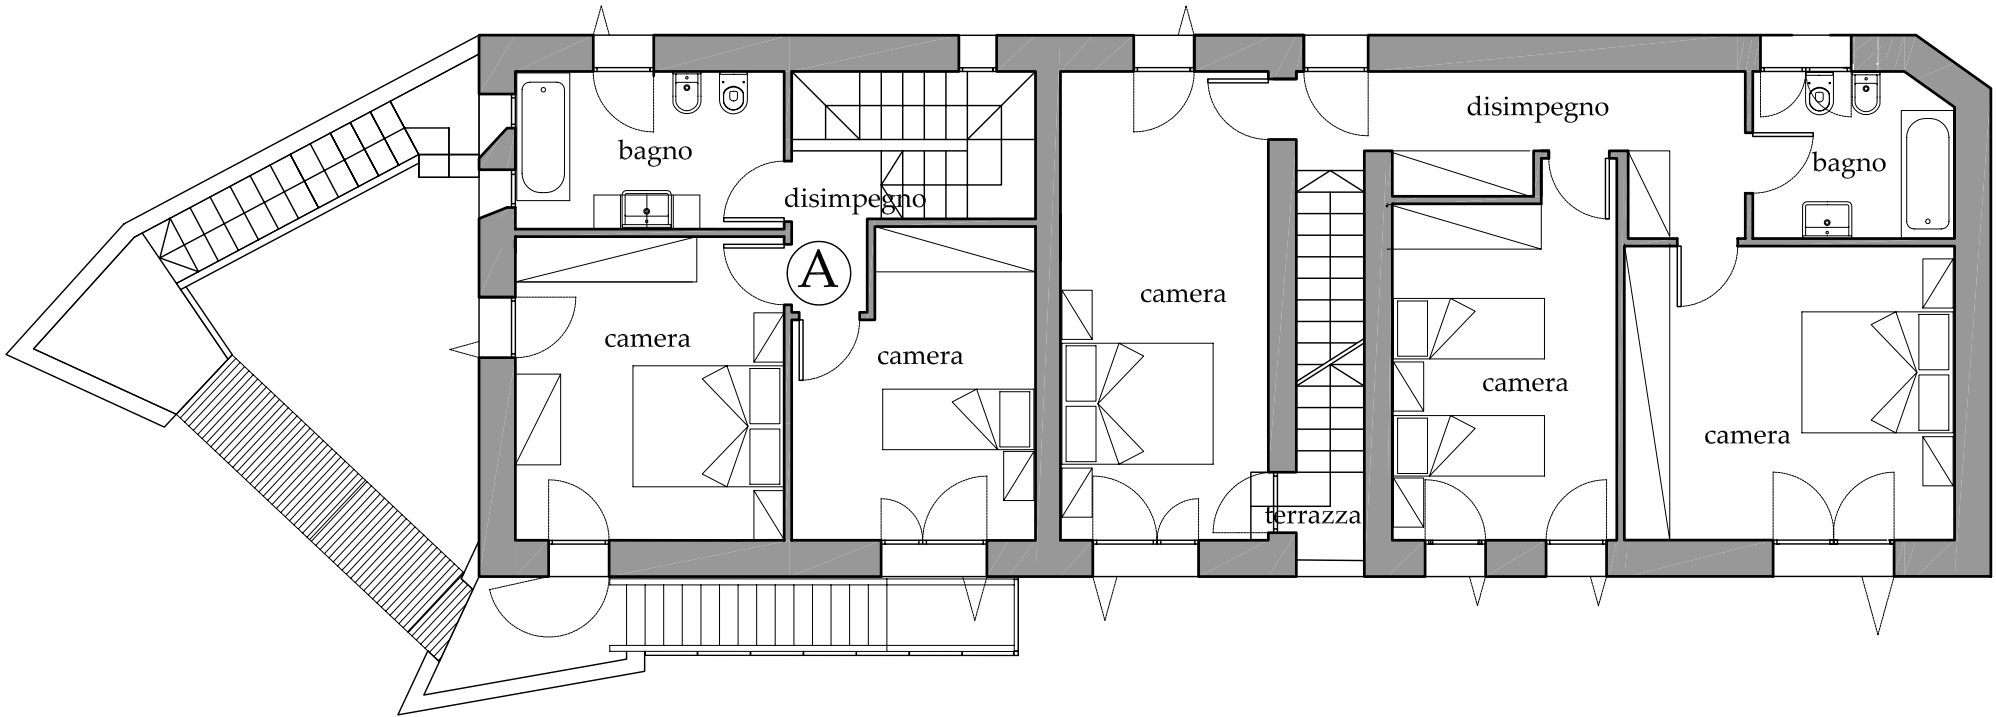


Pianta copertura

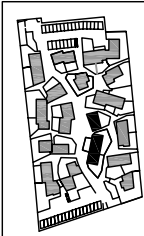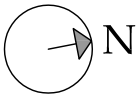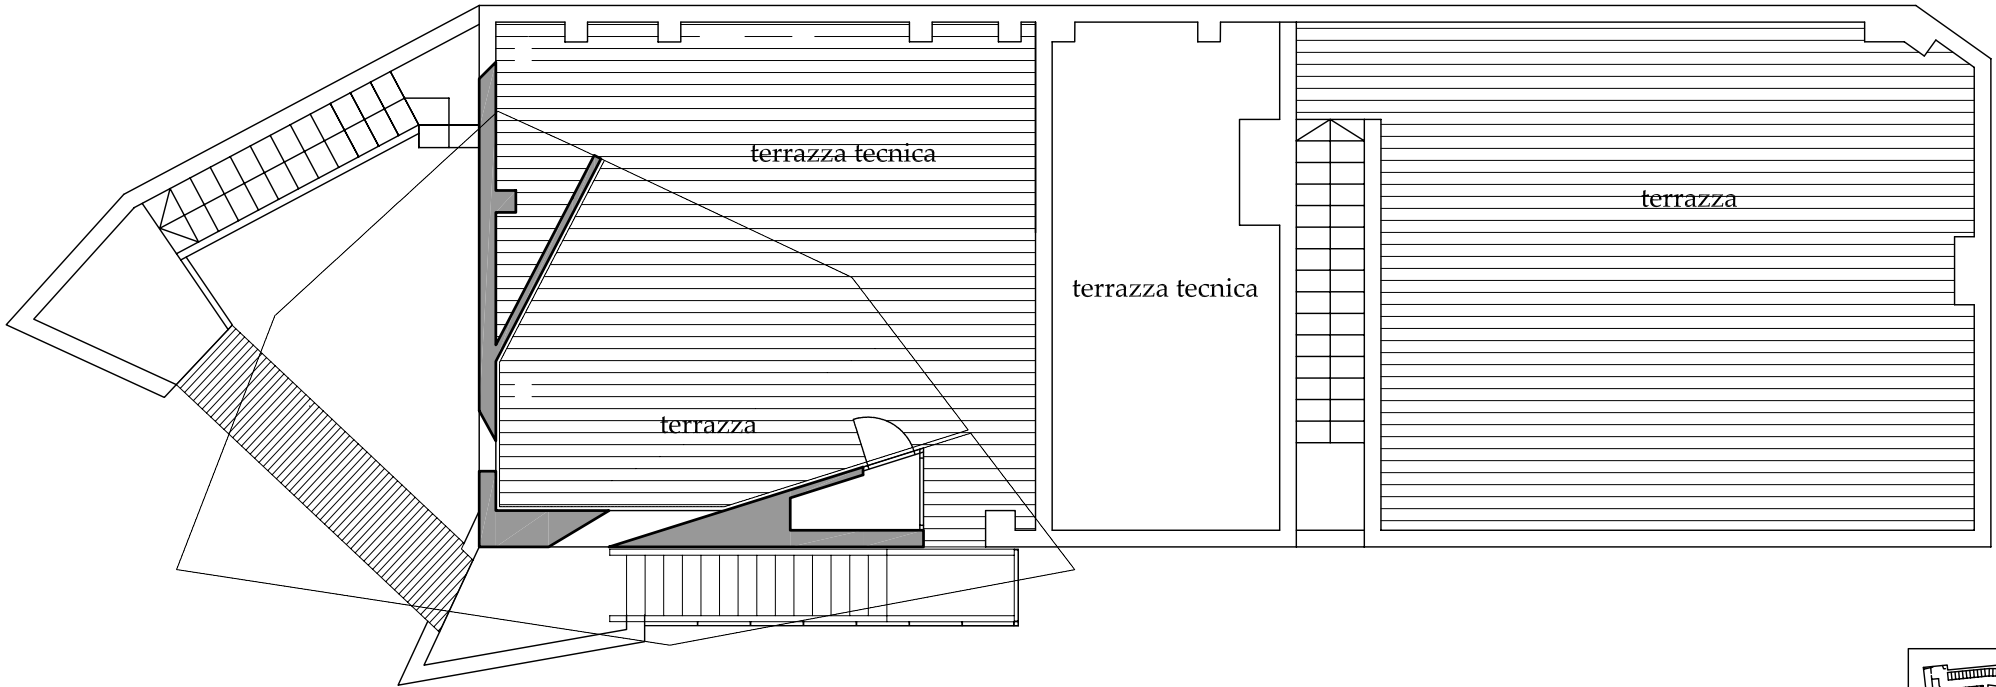


Contra' Leopardi  
— Alla Luna —


Pianta piano primo e copertura  
Unità A e B - Scala 1:100

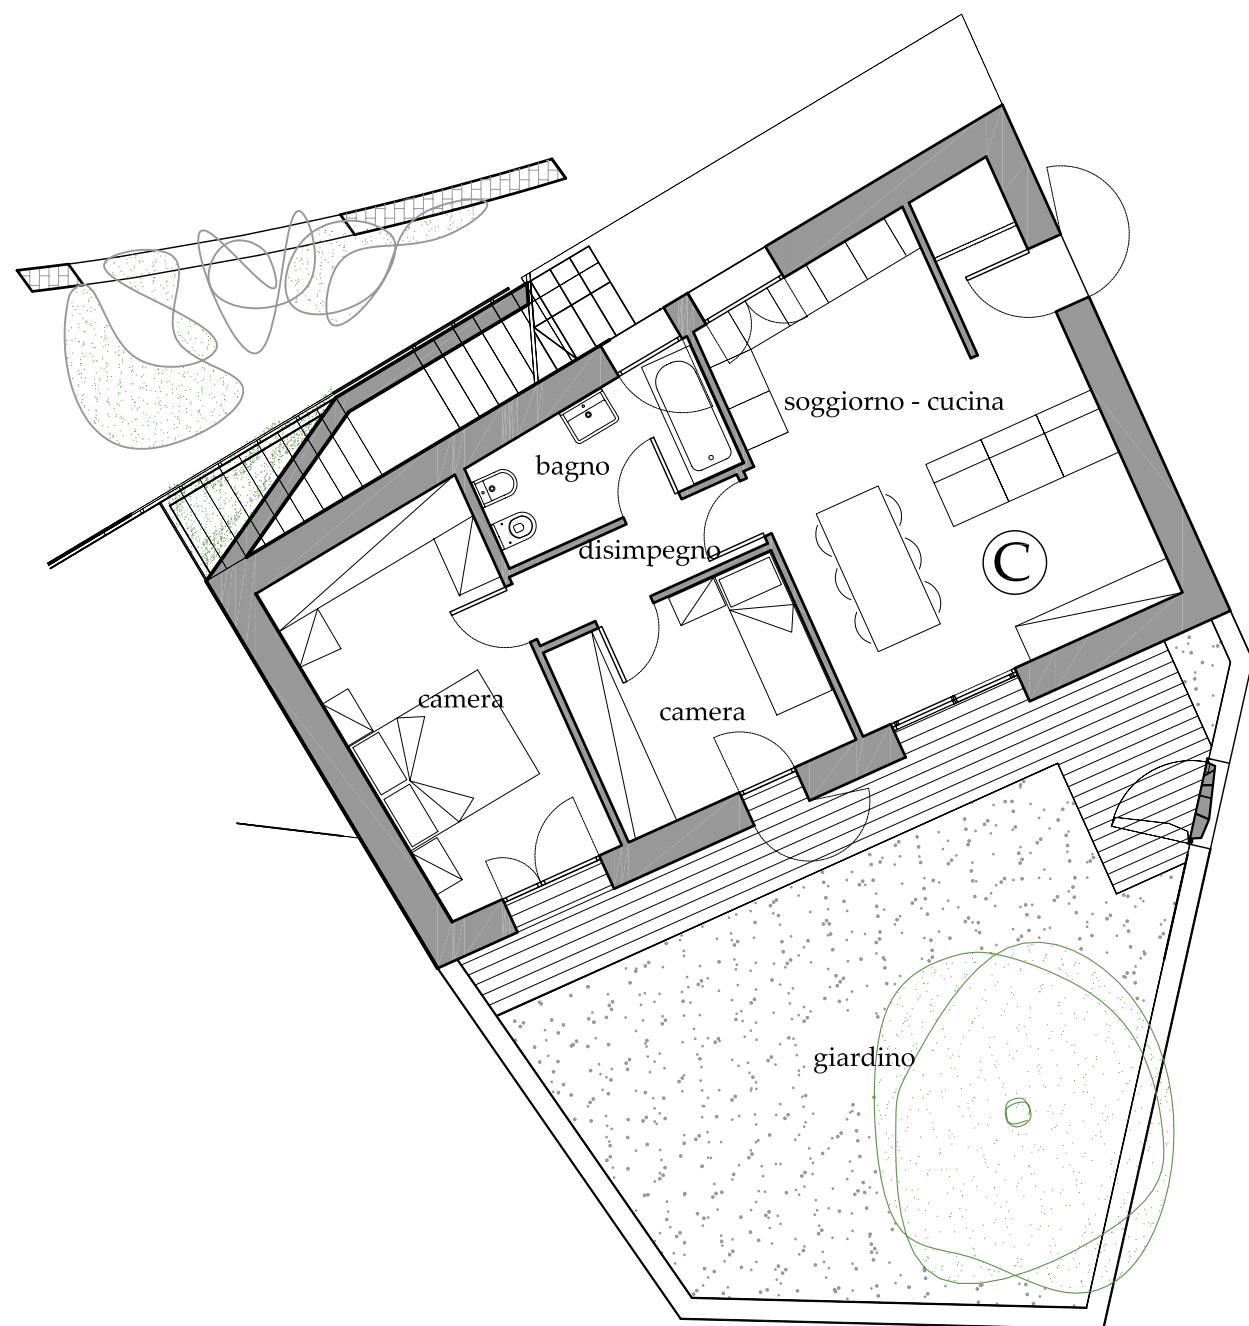

Pianta piano terra

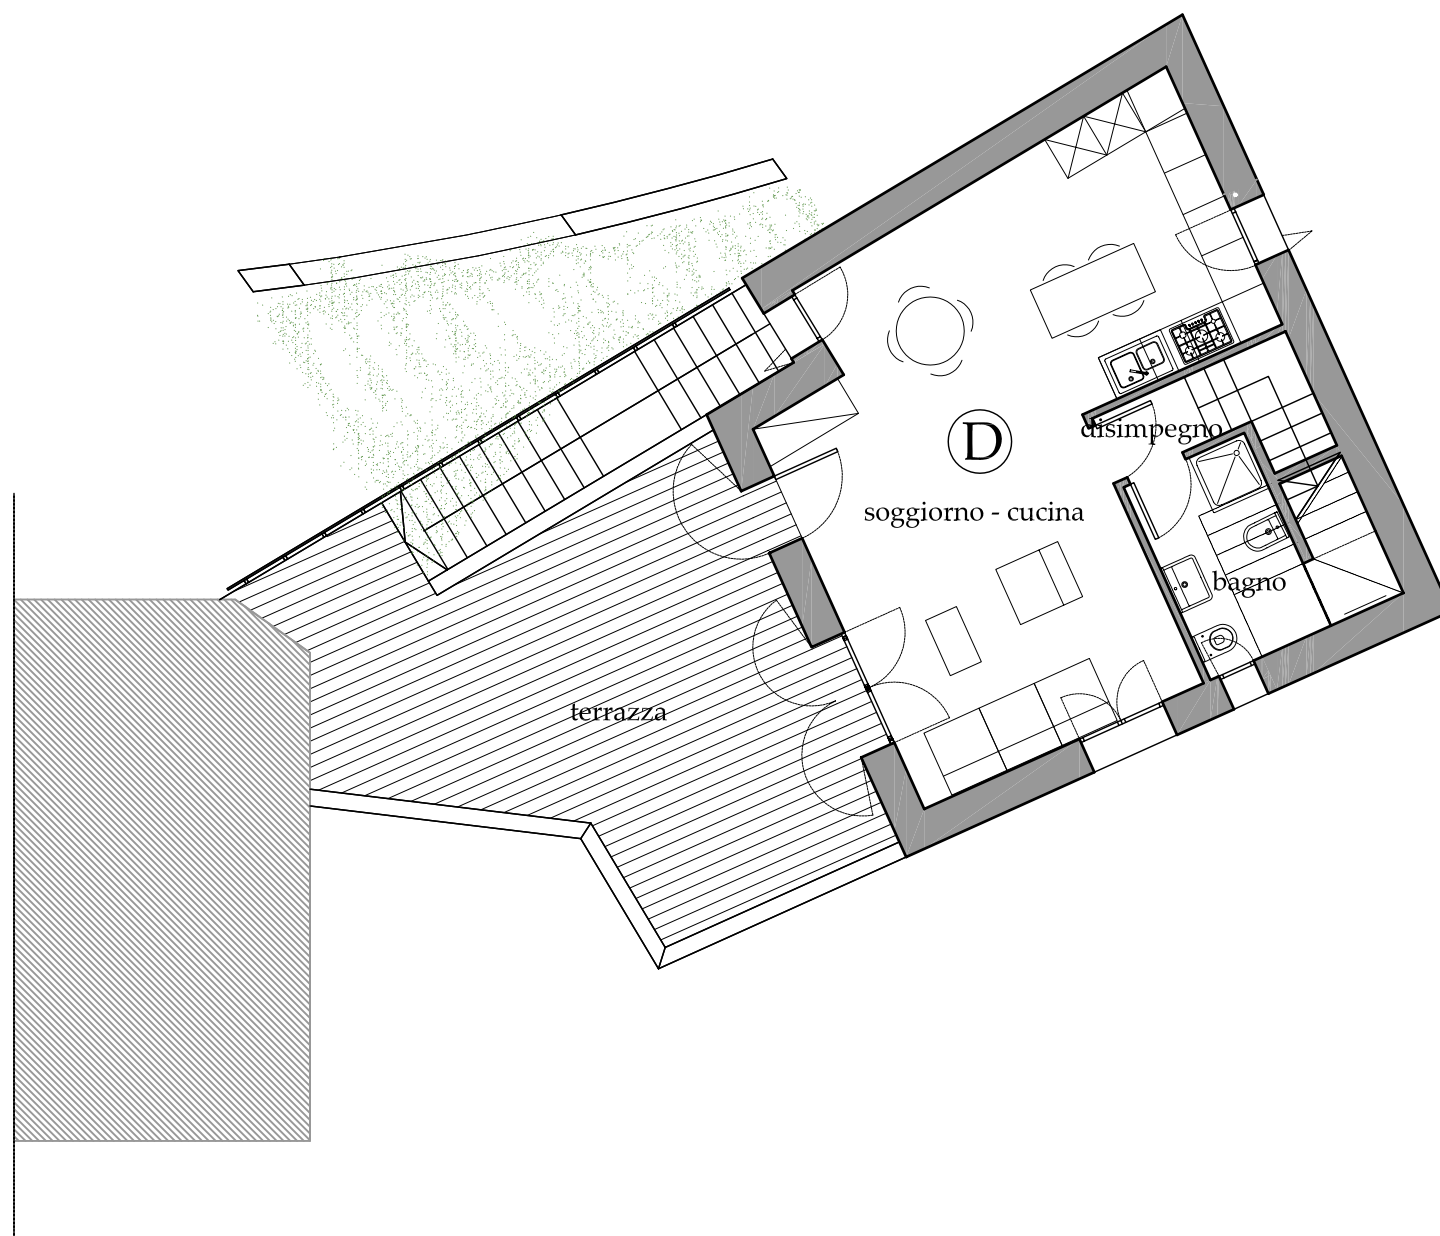


Pianta piano primo

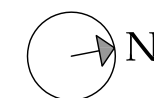


## Contra' Leopardi — Alla Luna —


Pianta piano terra e piano primo  
Unità C e D - Scala 1:100

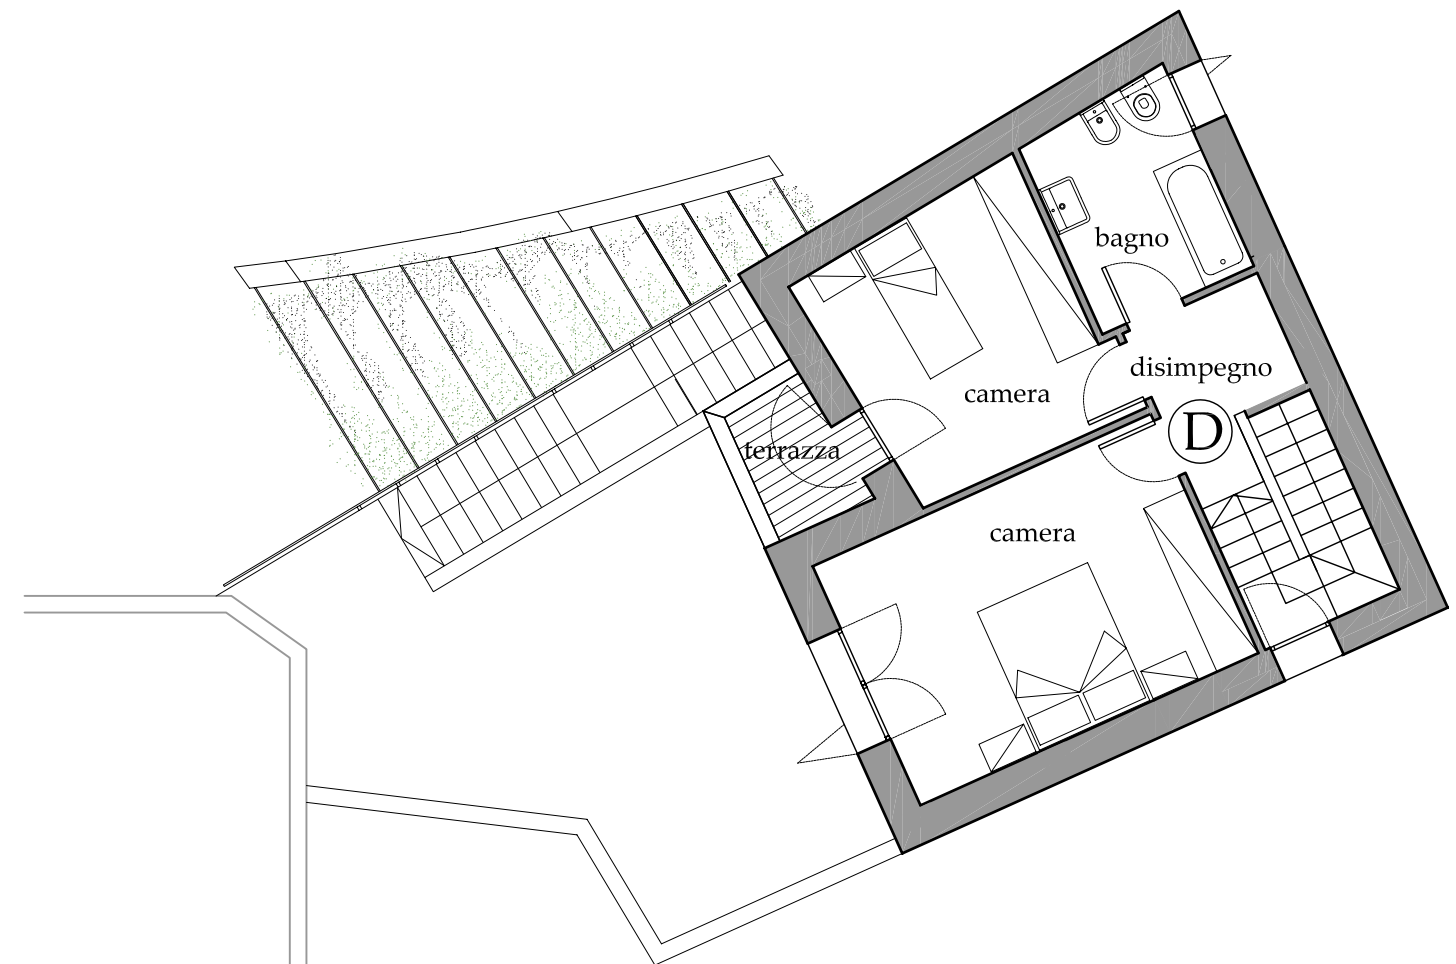

Pianta piano secondo

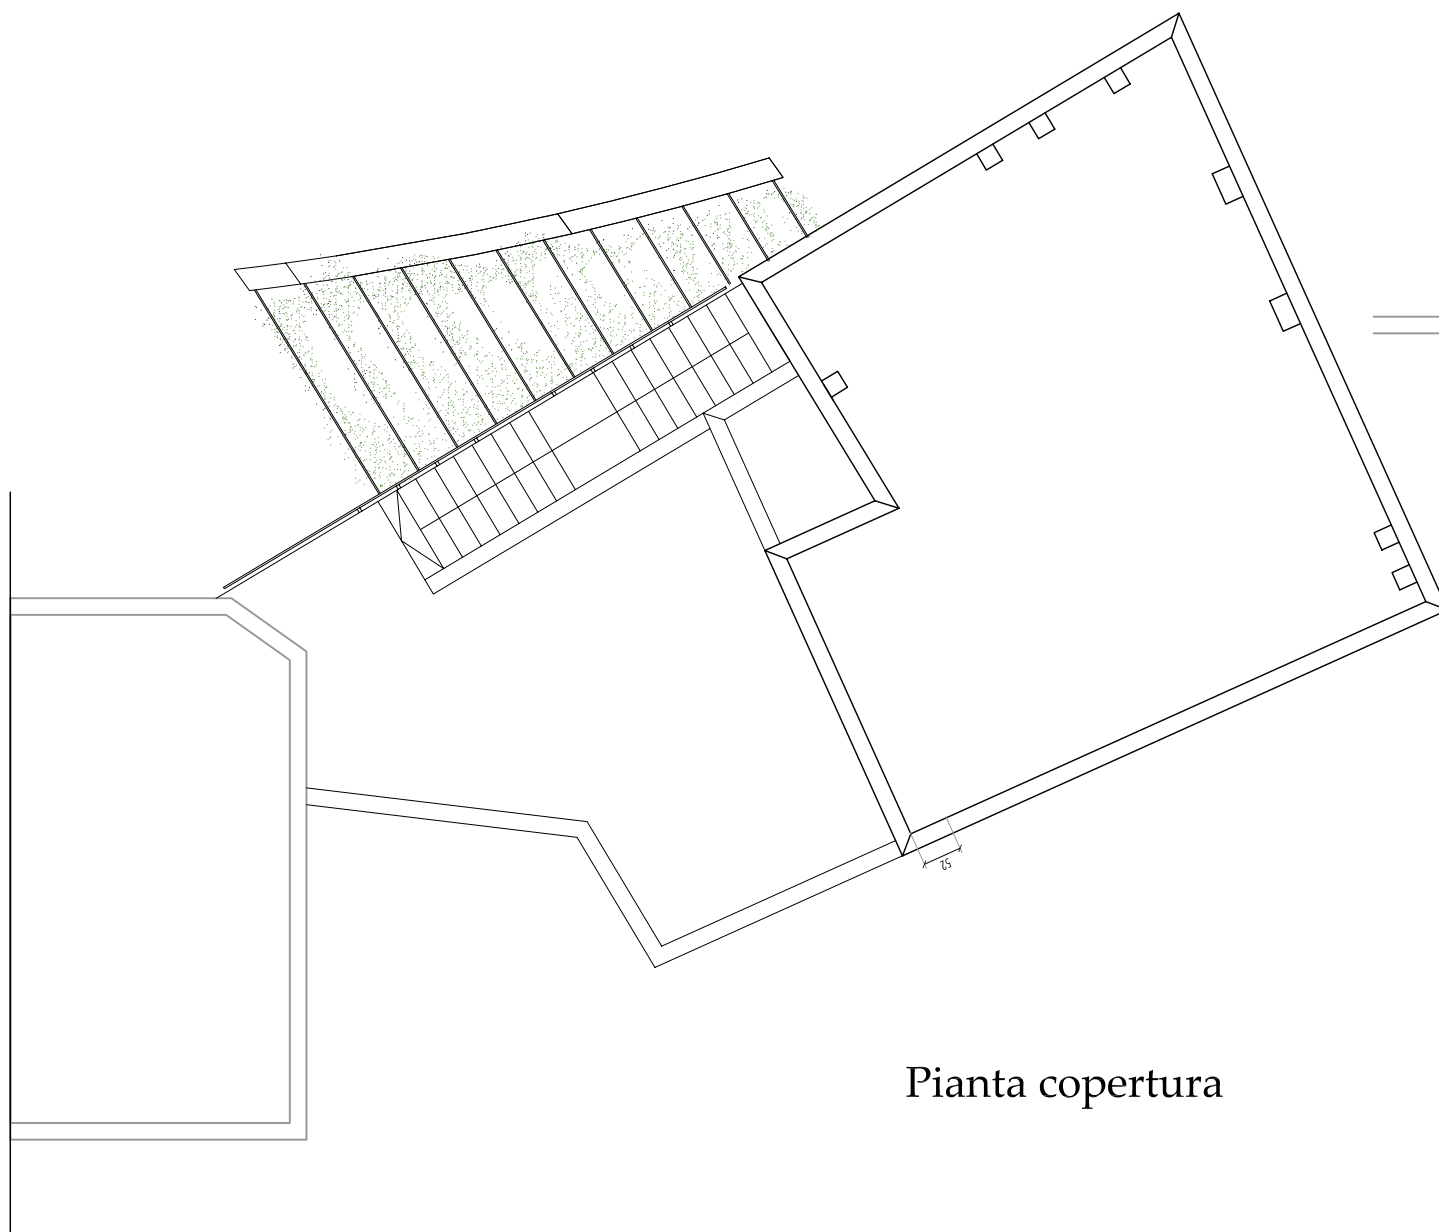

Pianta copertura

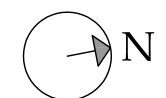

Contra' Leopardi  
— Alla Luna —

Pianta piano secondo e copertura  
Unità C e D - Scala 1:100