



Contra' Leopardi
— Alla Primavera —

Pianta piano terra - Scala 1:100

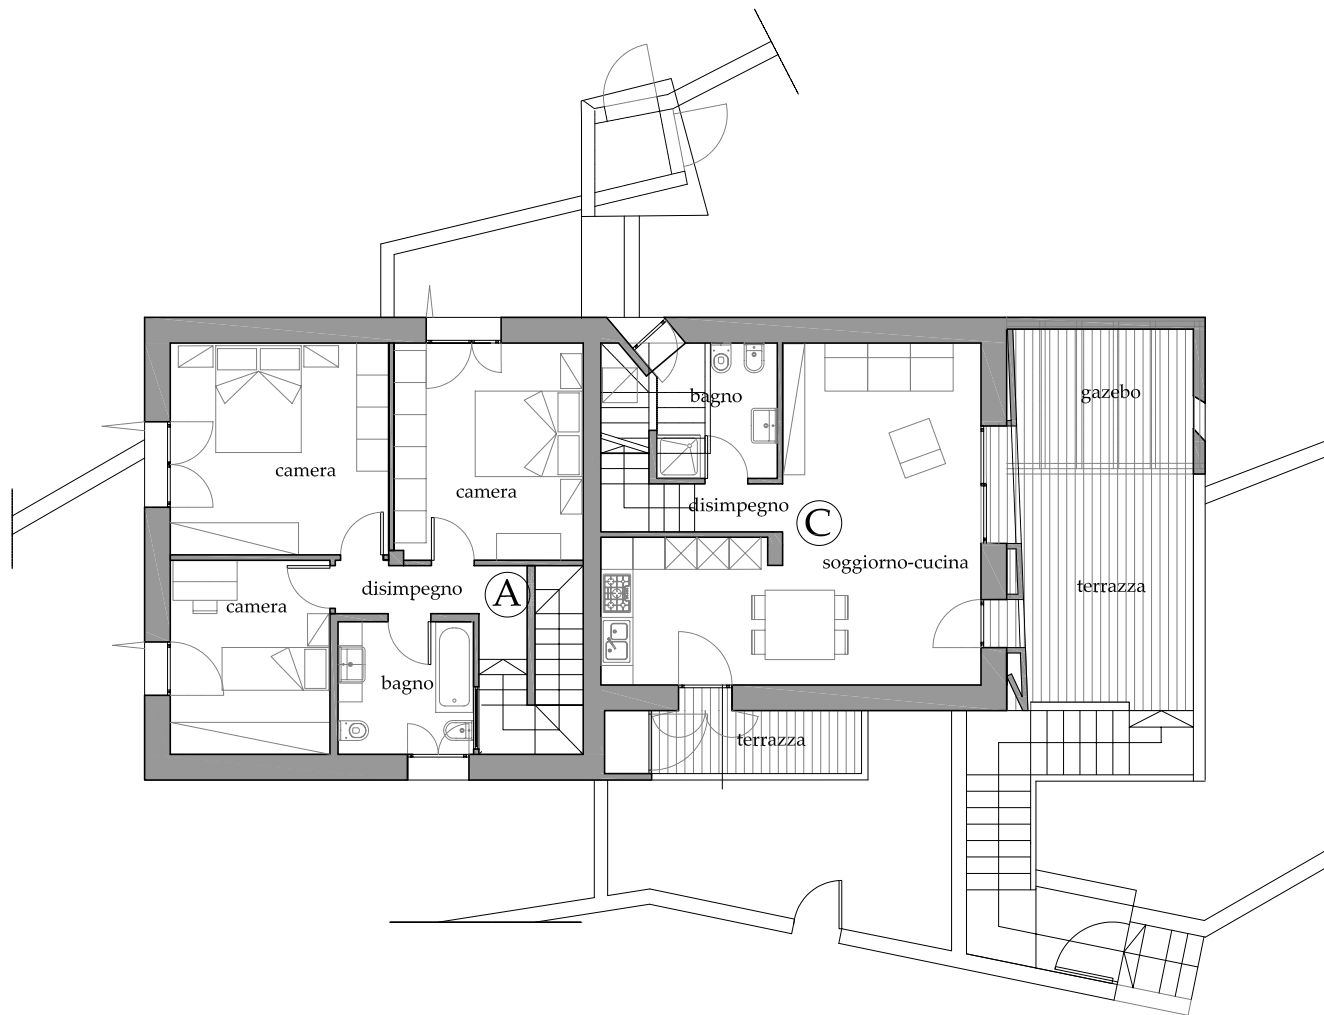

Contra' Leopardi
— Alla Primavera —
Pianta piano primo - Scala 1:100

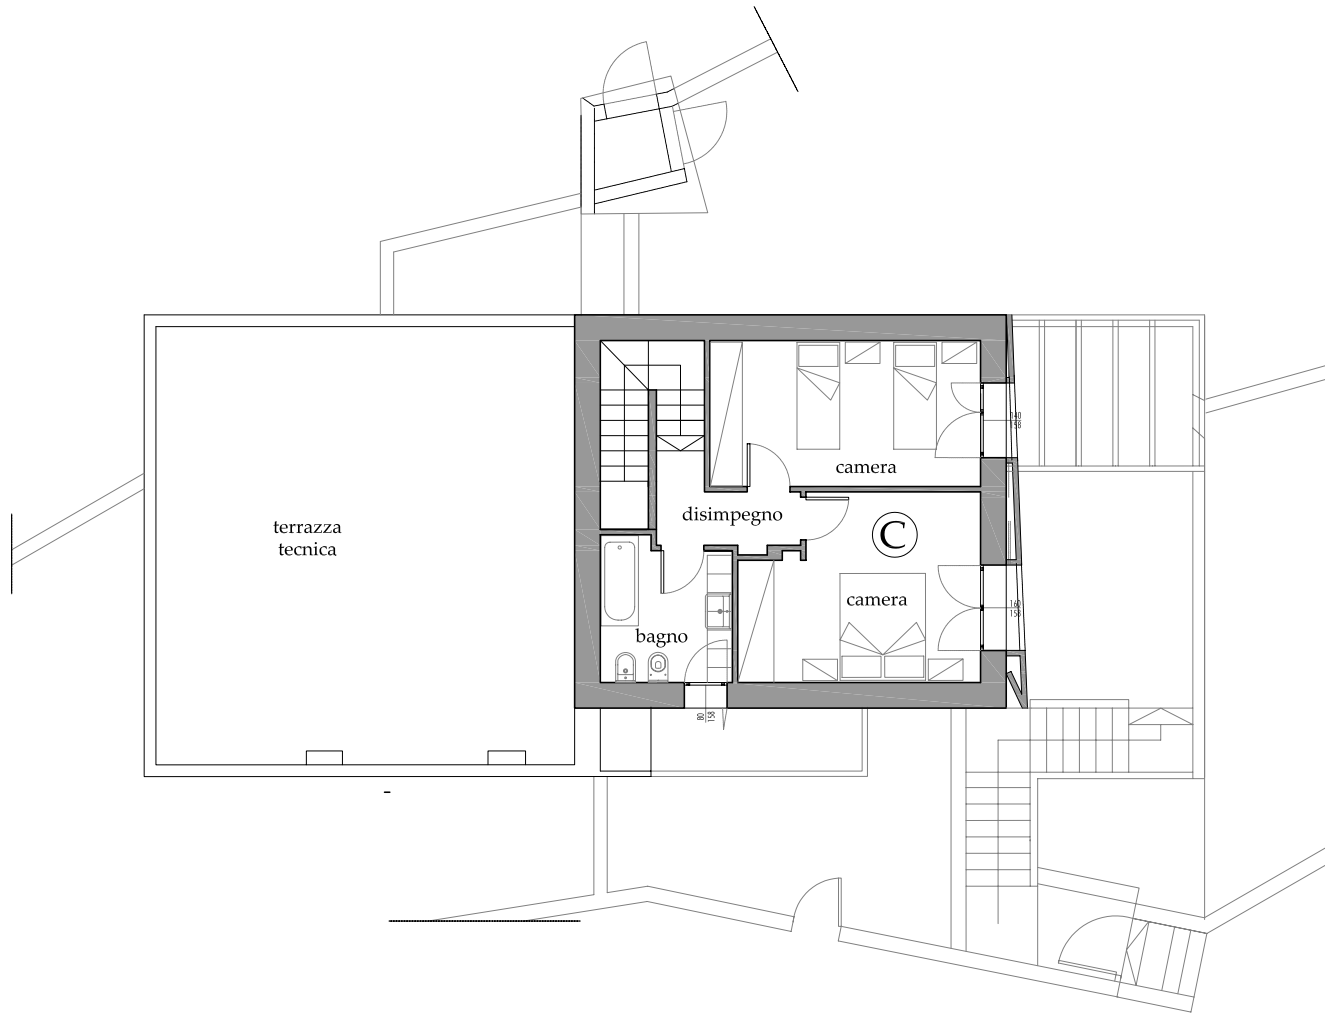

Contra' Leopardi
— Alla Primavera —
Pianta piano secondo - Scala 1:100