

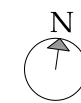
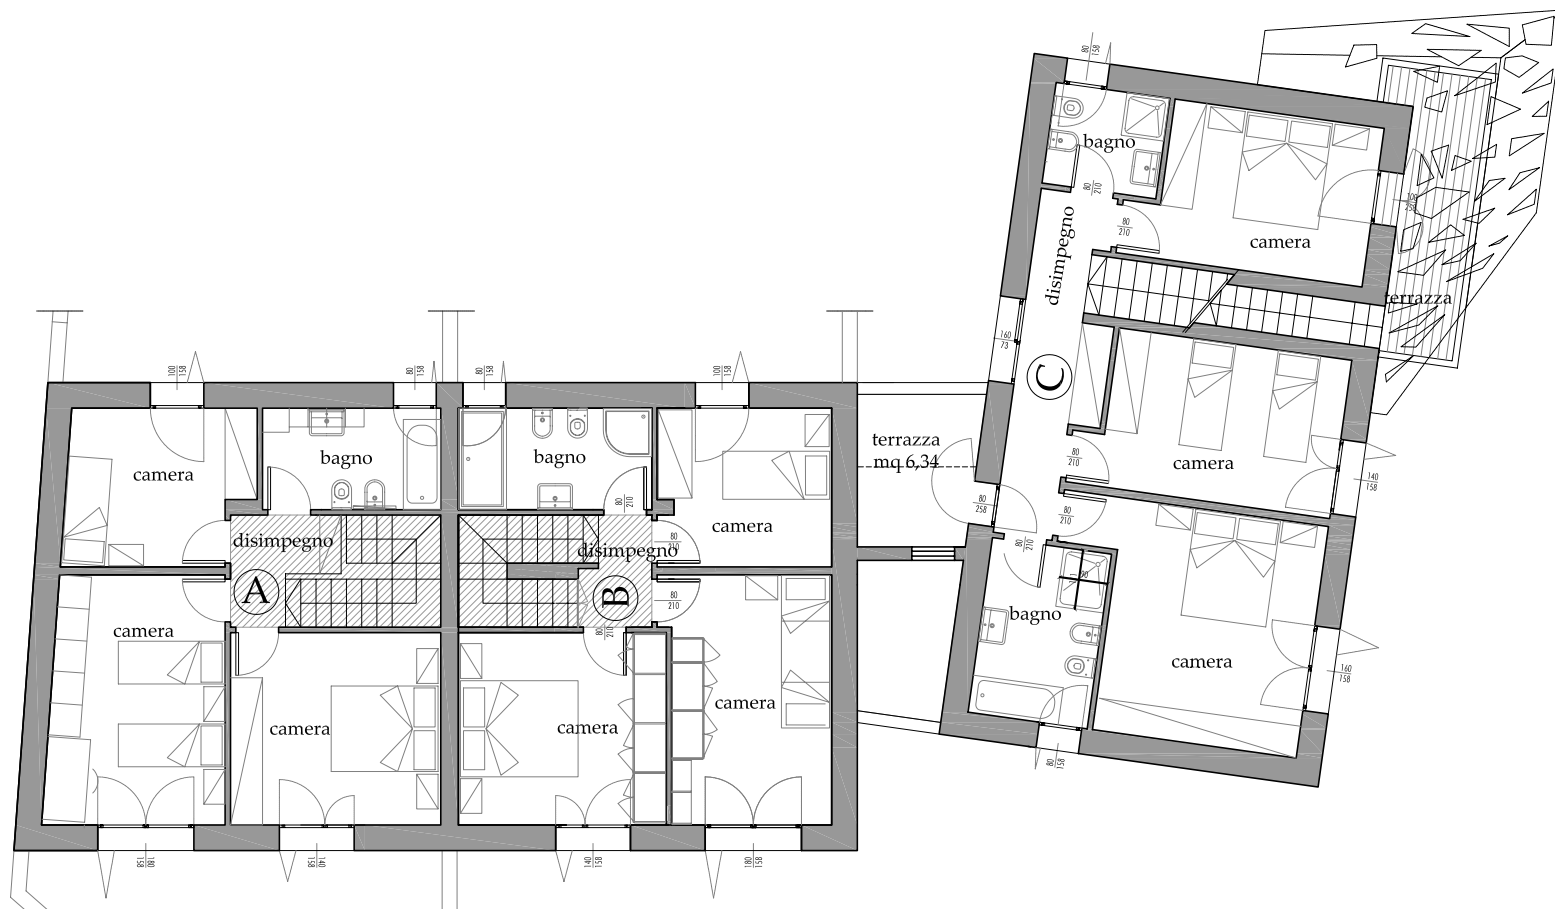


**Contra' Leopardi**  
 — All'Italia —

Pianta piano terra - Scala 1:100

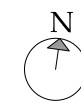

**Contra' Leopardi**  
 — All'Italia —  
 Pianta piano primo - Scala 1:100

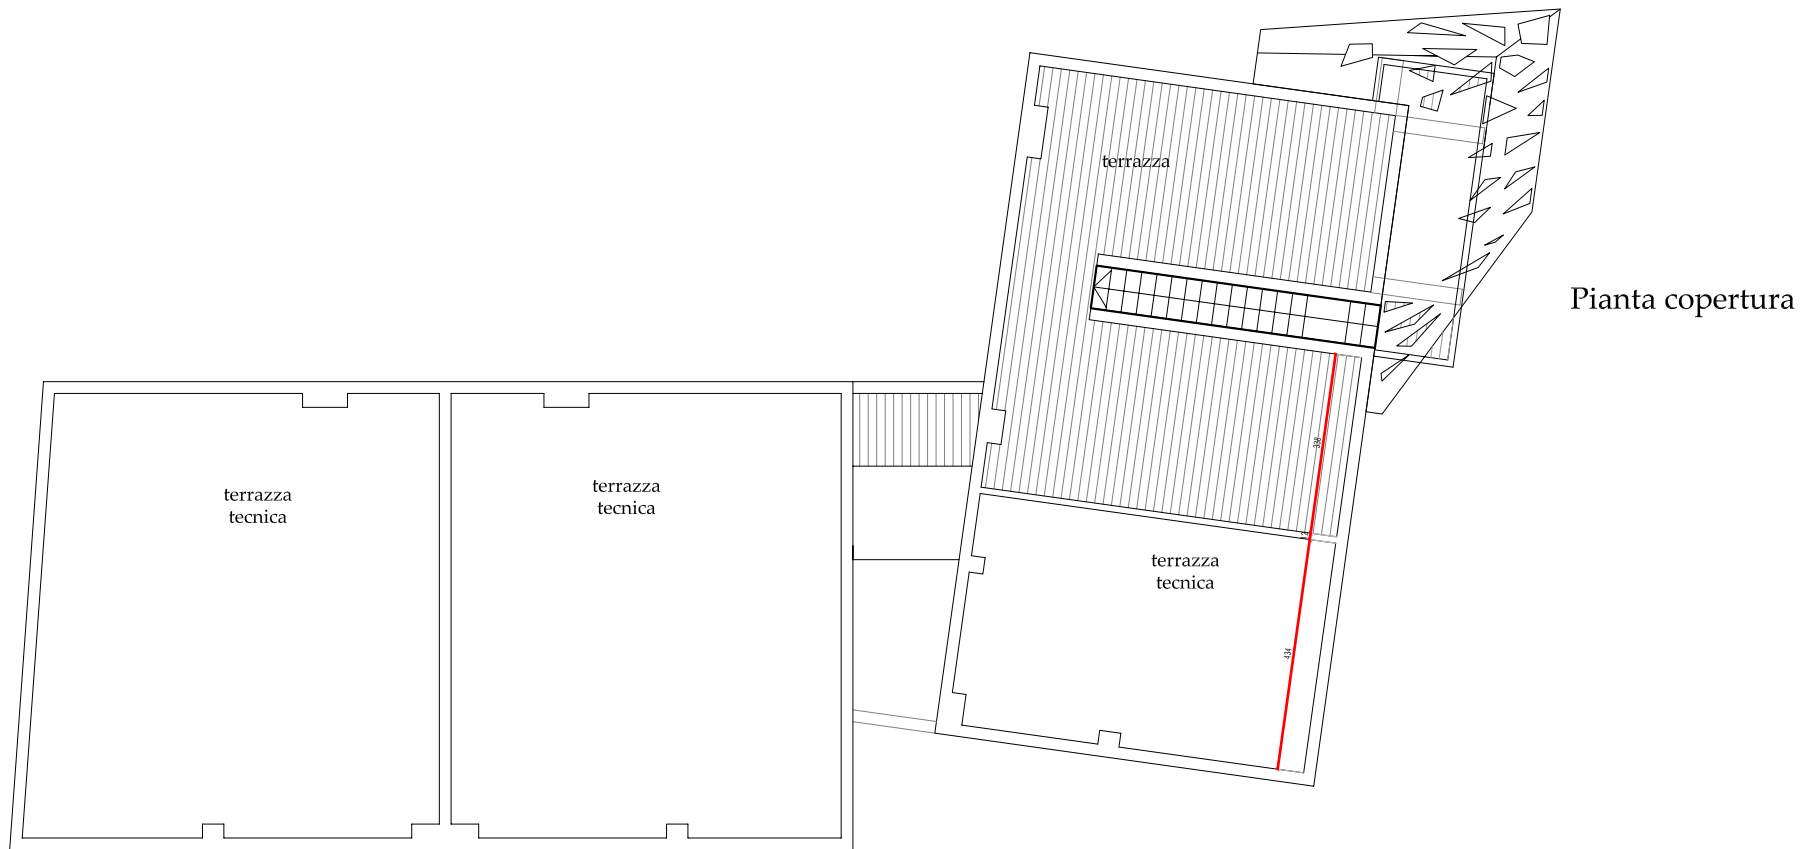

Contra' Leopardi  
— All'Italia —  
Pianta copertura - Scala 1:100