





Contra' Leopardi  
 — A Se Stesso —  
 Pianta piano terra - Scala 1:100

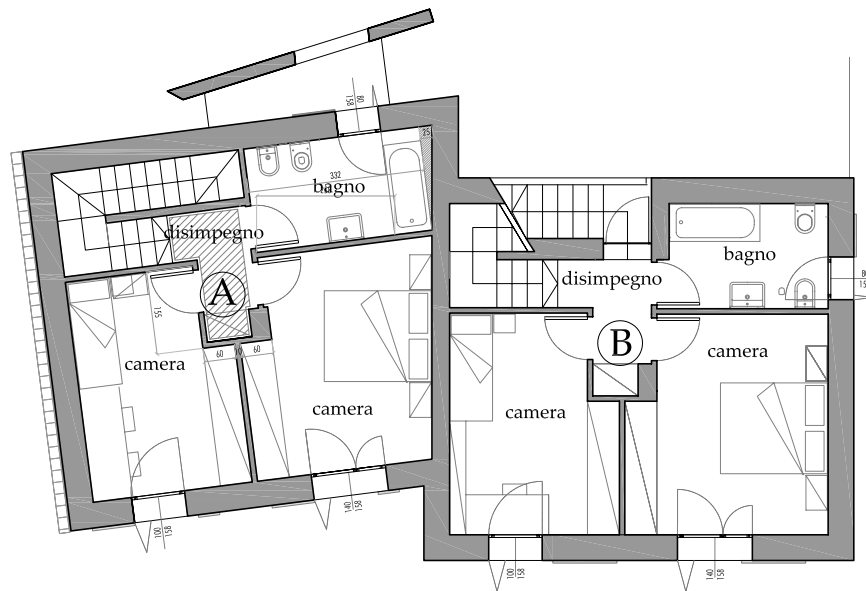

Pianta piano primo

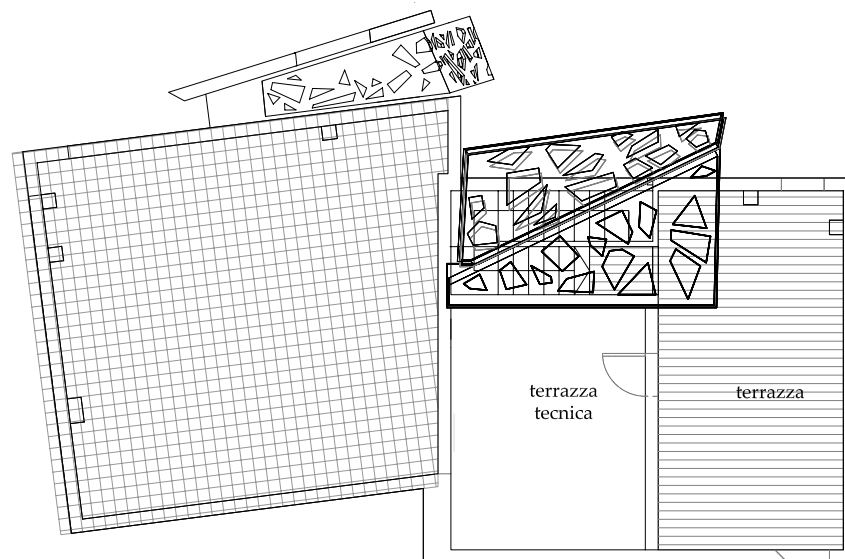

Pianta copertura



**Contra' Leopardi**  
 — A Se Stesso —  
 Pianta piano primo e copertura - Scala 1:100