



Contra' Leopardi
— A Silvia —

Pianta piano terra - Scala 1:100

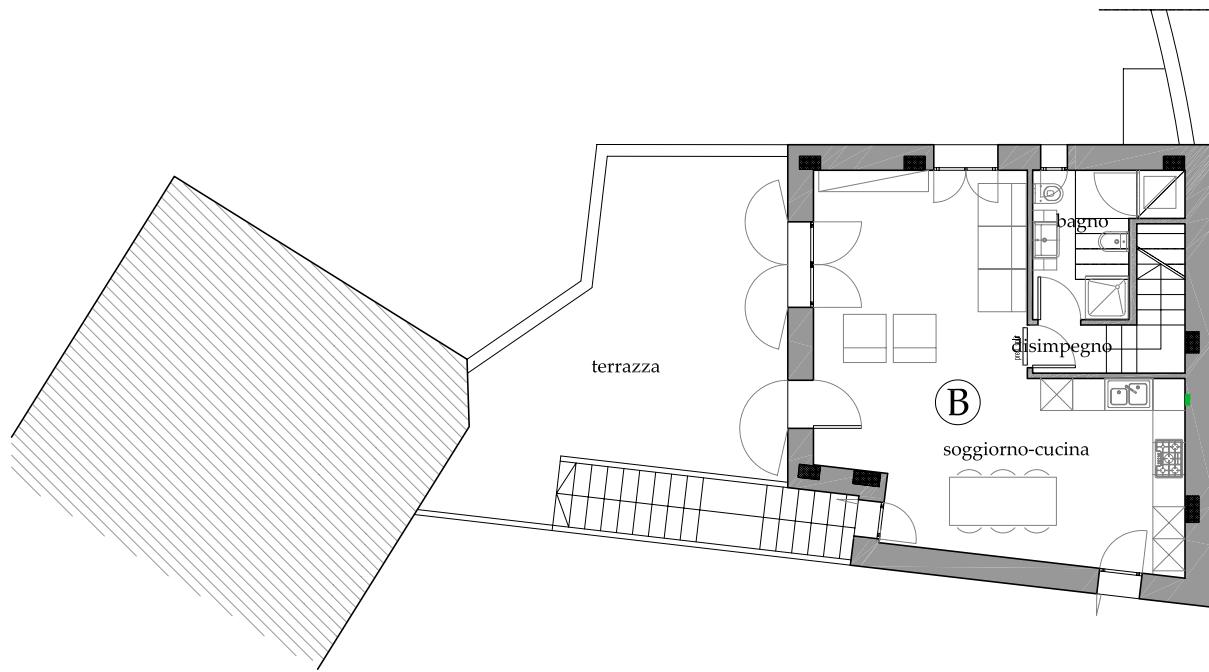


Pianta piano primo

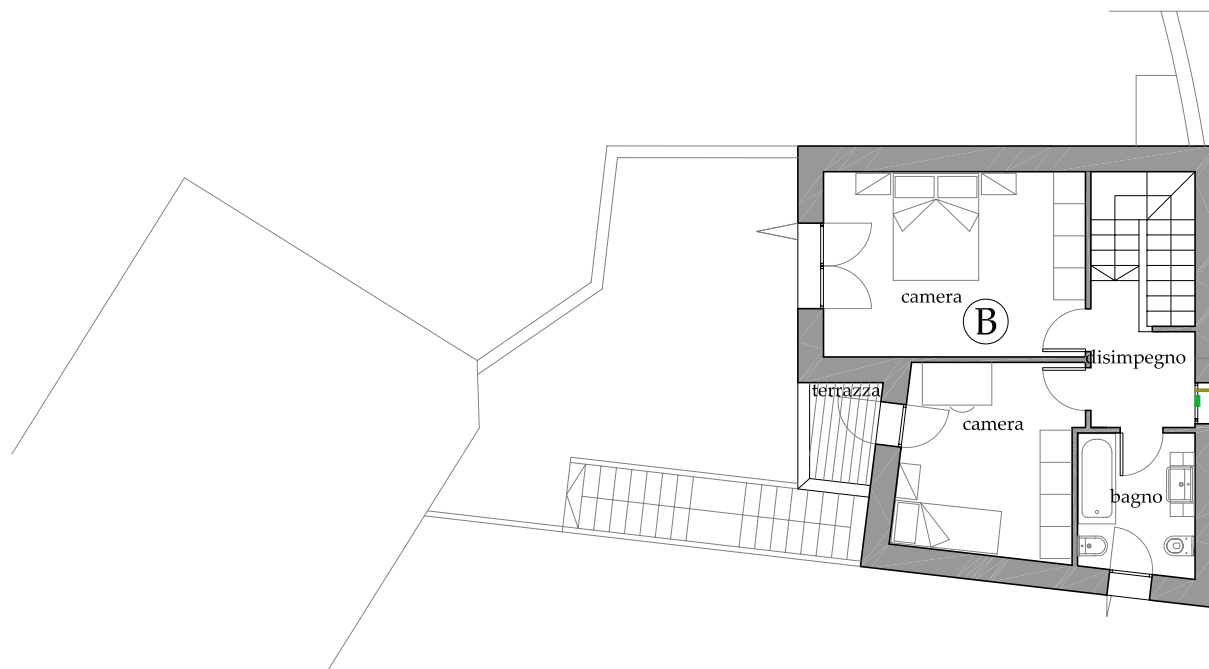

Pianta piano secondo





Contra' Leopardi
 — A Silvia —
 Pianta piano primo e secondo - Scala 1:100

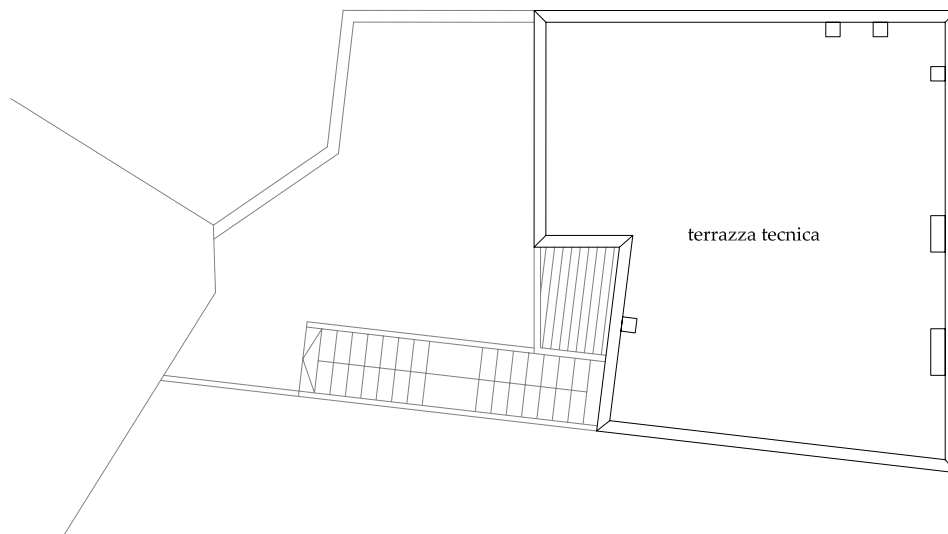


Contra' Leopardi
— A Silvia —

Pianta copertura - Scala 1:100

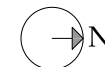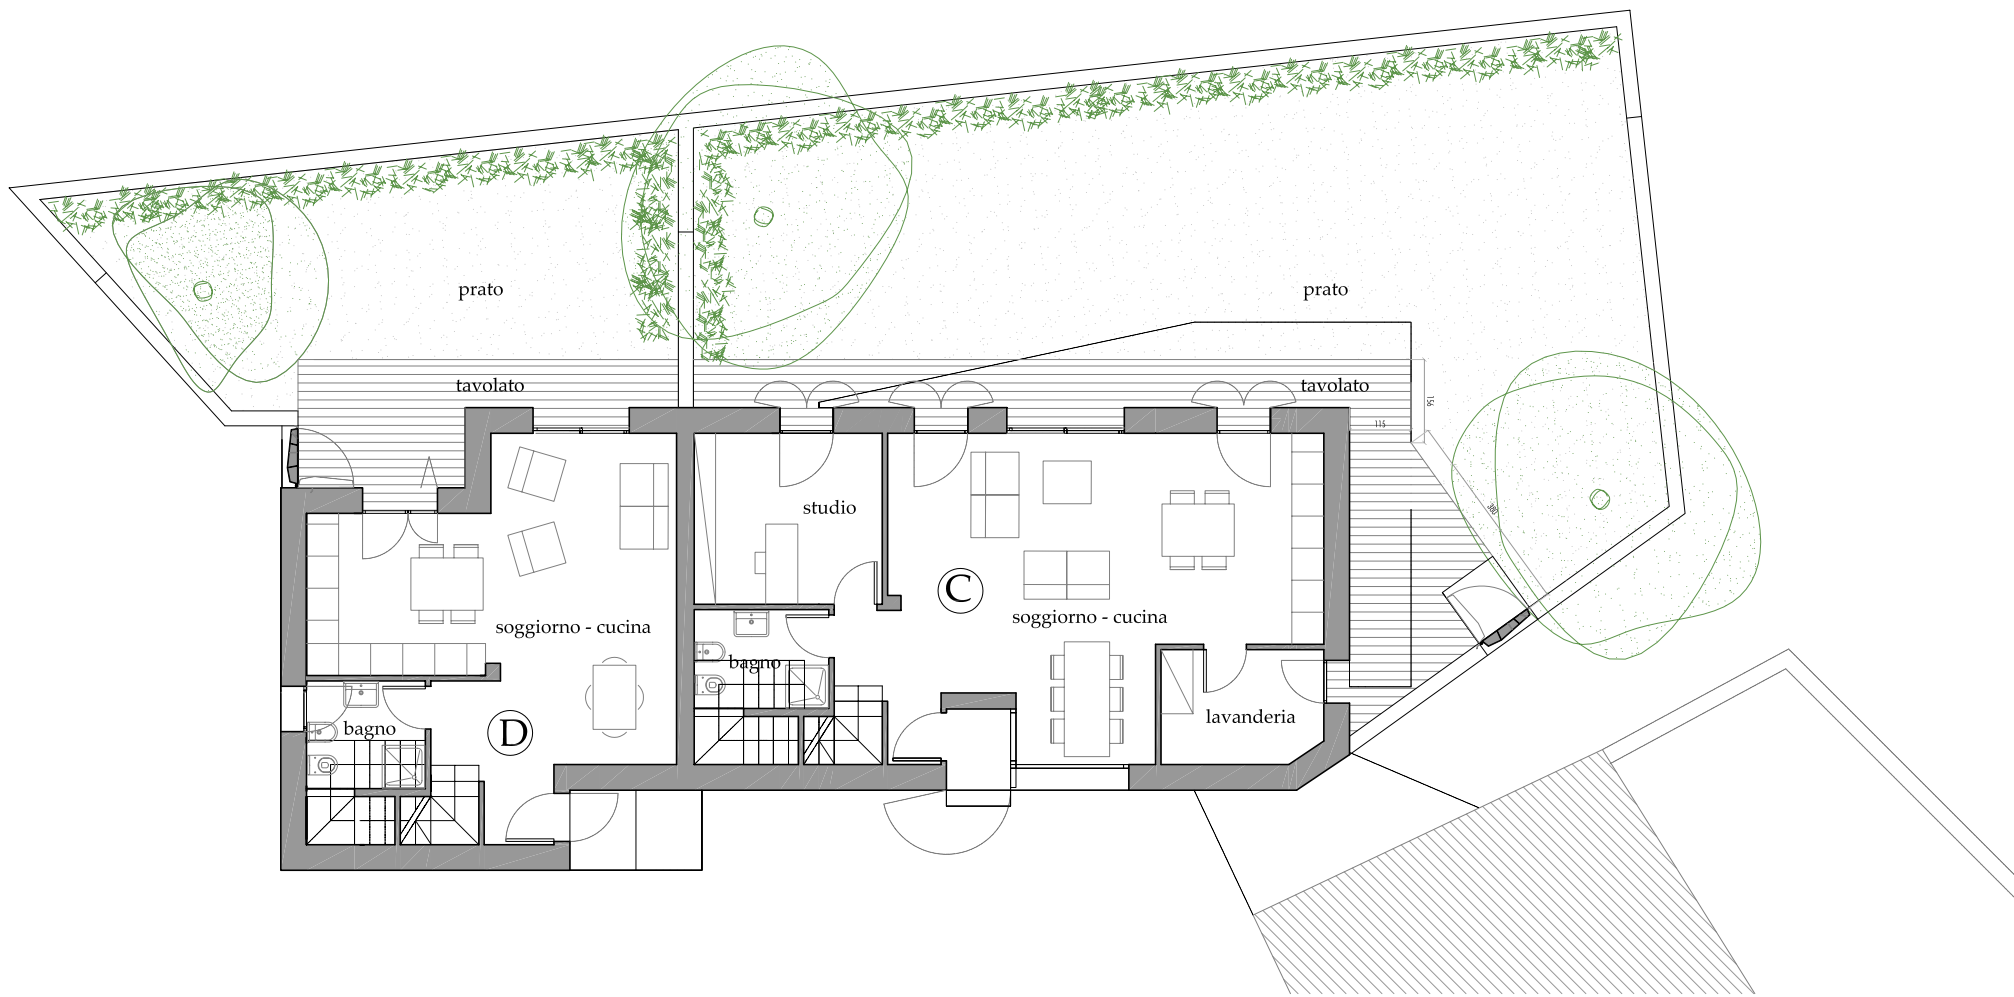


Contra' Leopardi
 — A Silvia —

Pianta piano terra - Scala 1:100

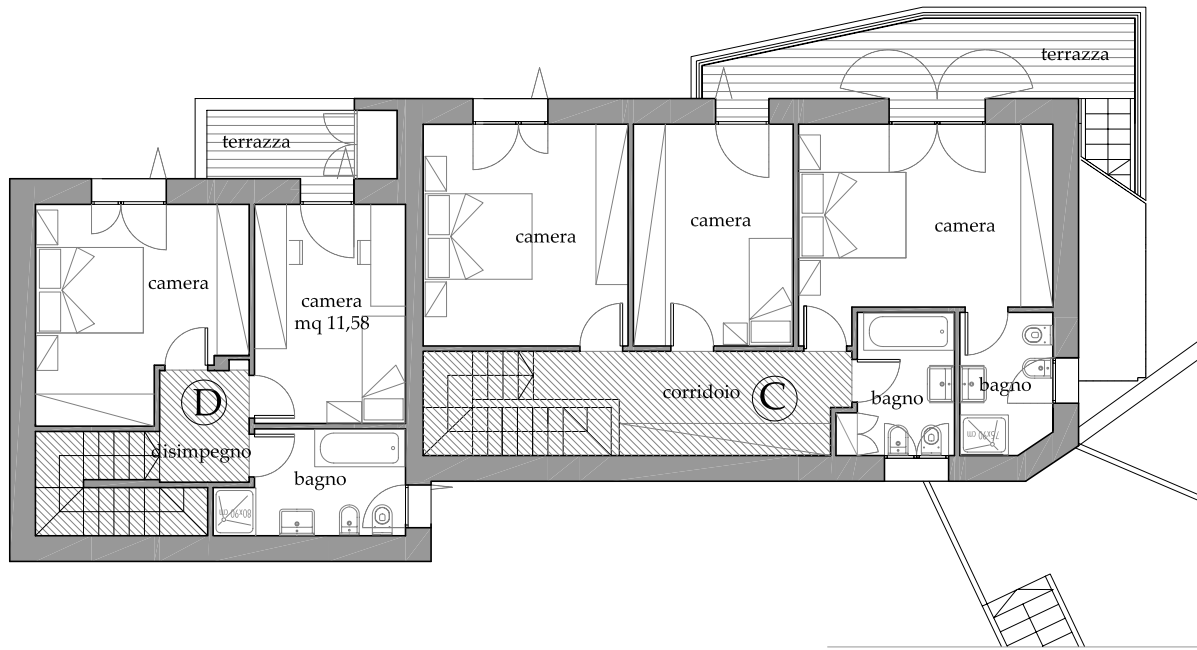

Pianta piano primo

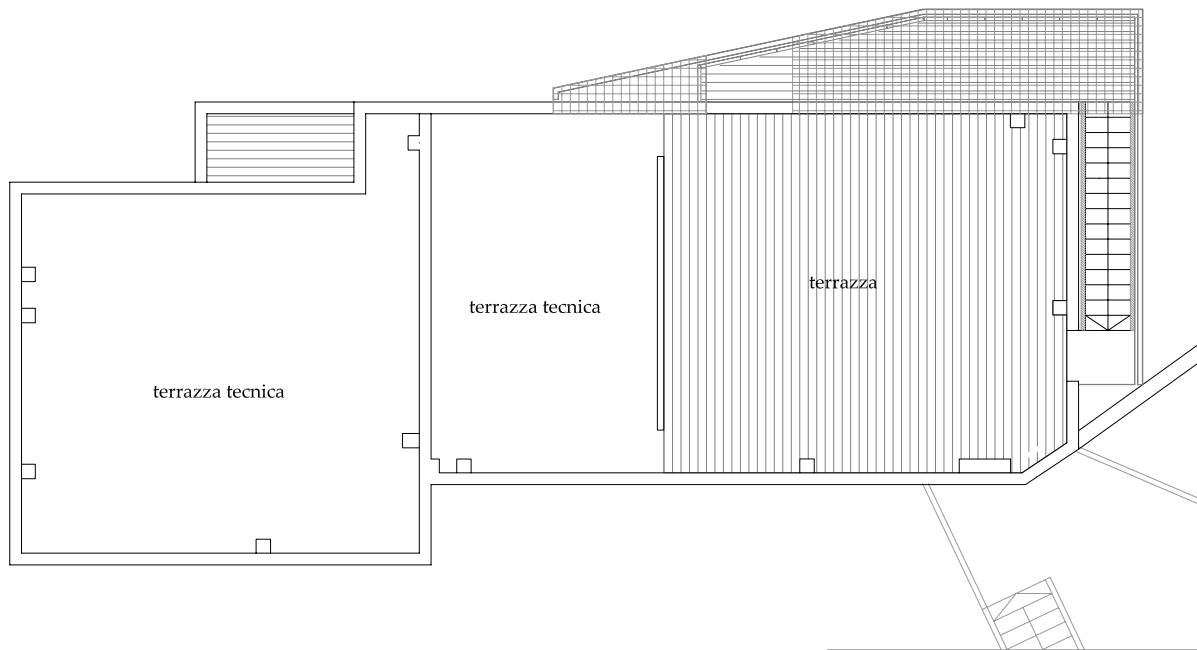

Pianta copertura



Contra' Leopardi
 — A Silvia —
 Pianta piano primo e copertura - Scala 1:100