

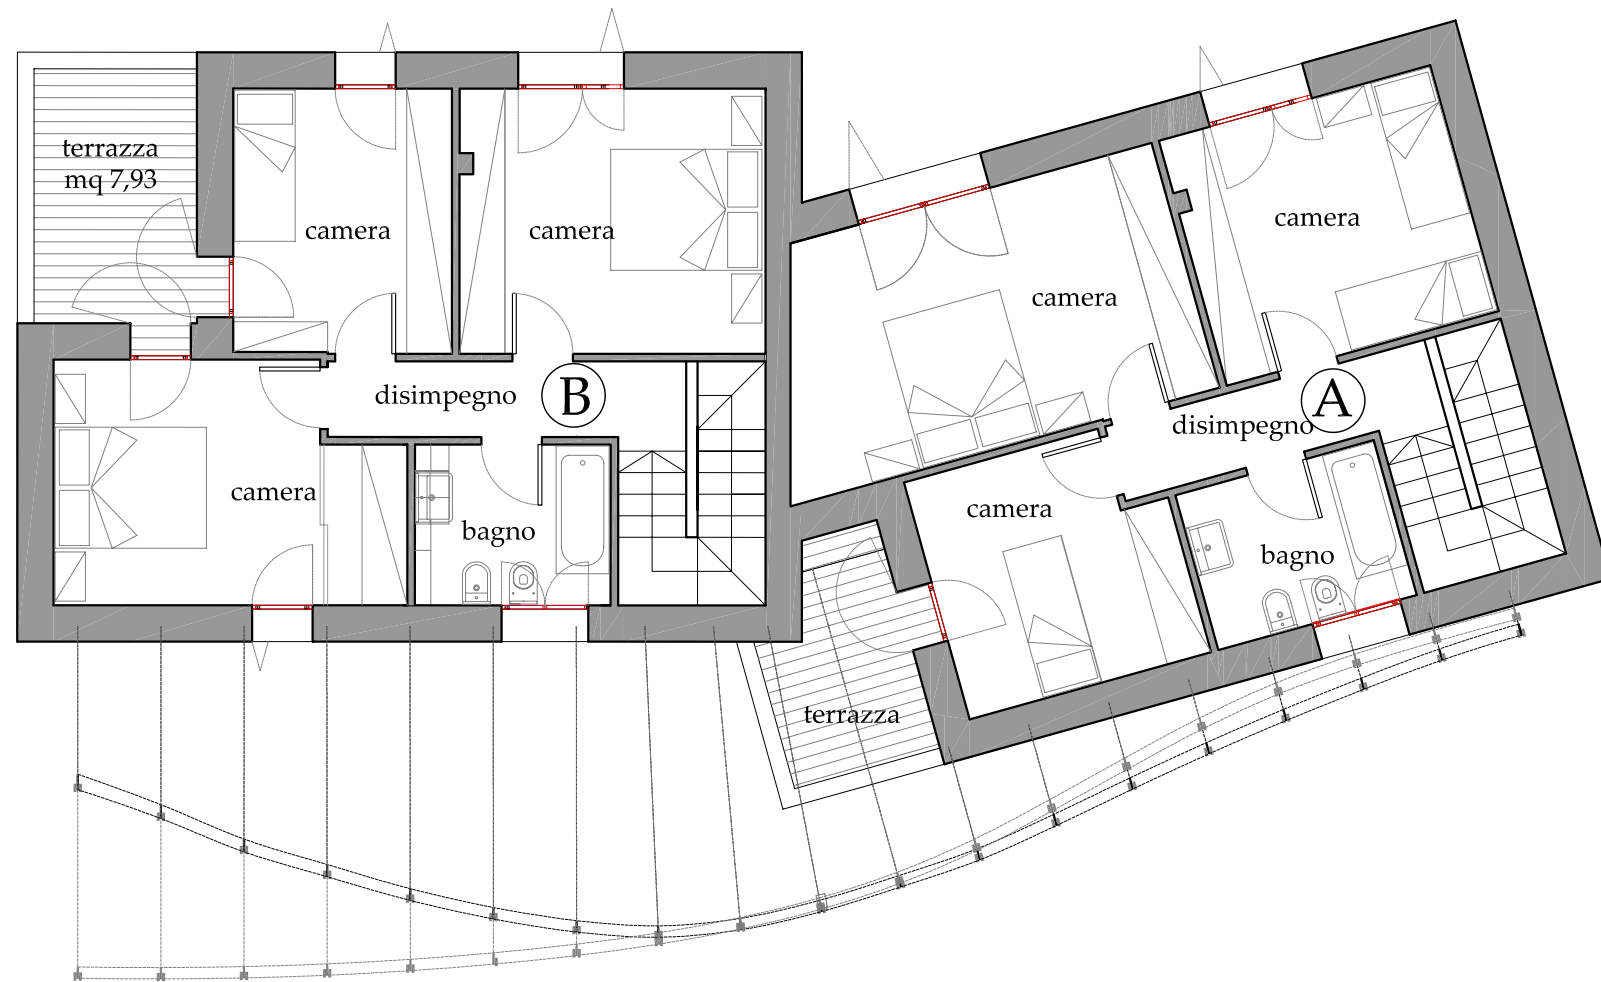


Contra' Leopardi  
 — Infinito —  
 Pianta piano terra - Scala 1:100

Pianta piano primo

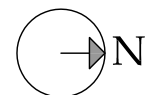

Pianta copertura

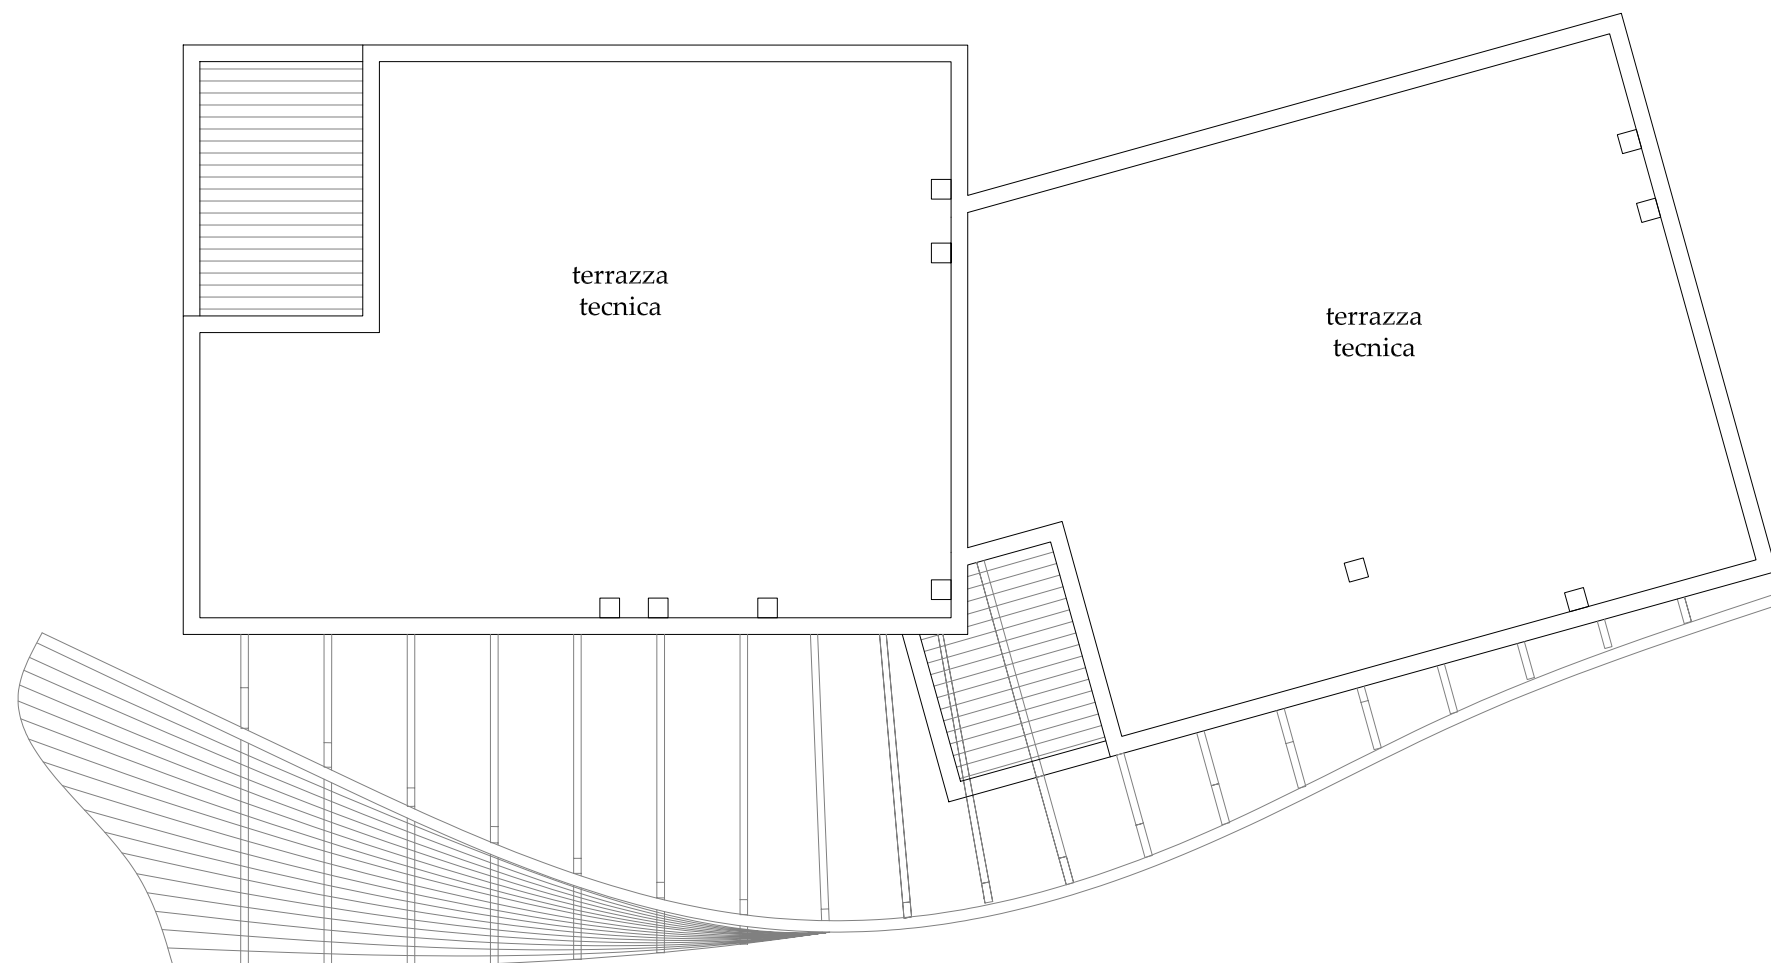

**Contra' Leopardi**  
— Infinito —  
Pianta piano primo e copertura - Scala 1:100