


Contra' Leopardi
 — La Ginestra —
 Pianta piano terra - Scala 1:100

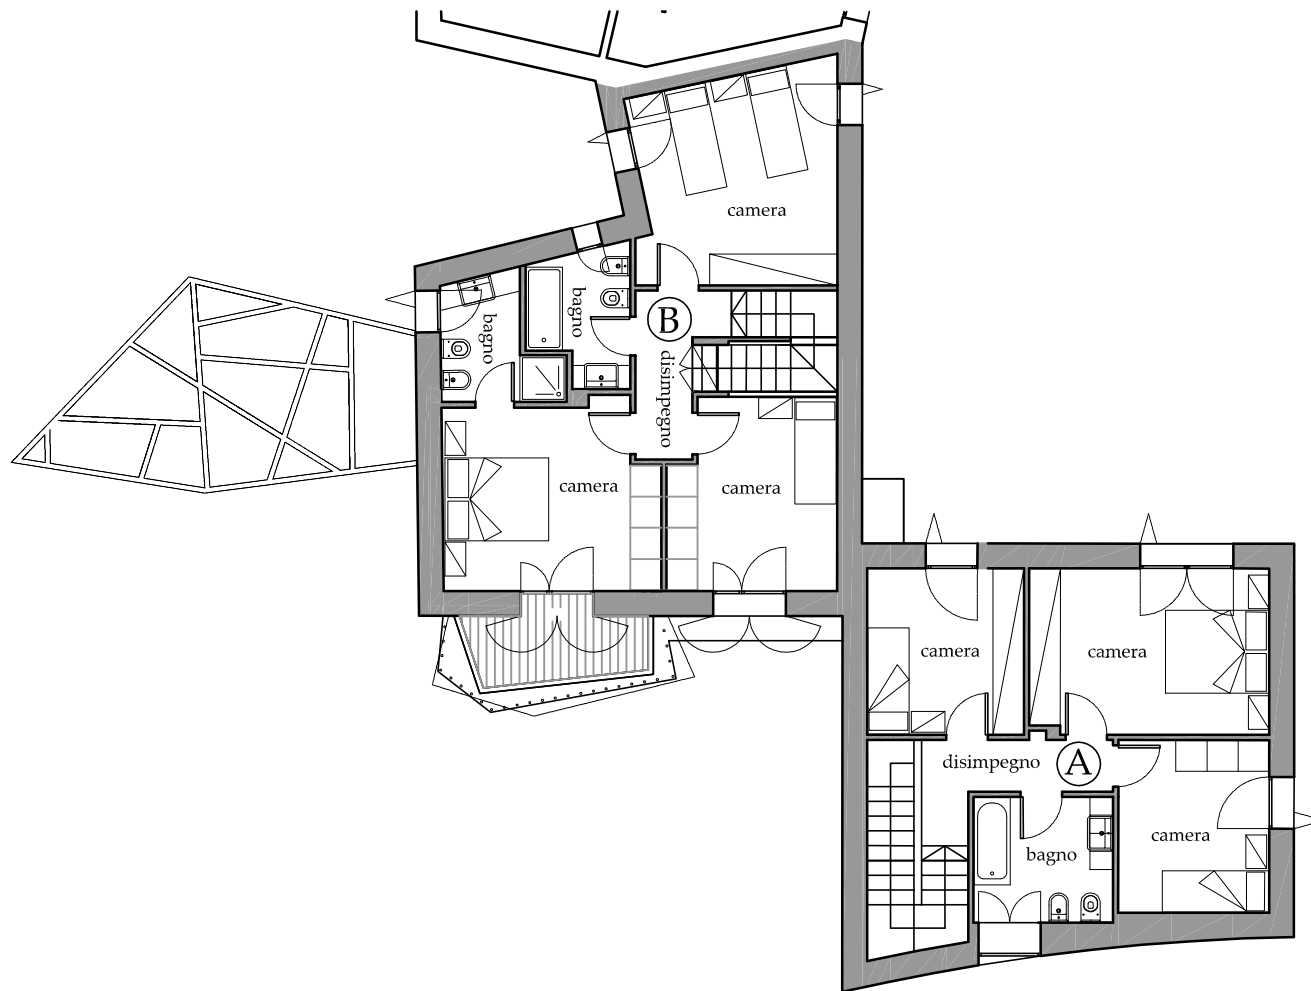

Contra' Leopardi
 — La Ginestra —
 Pianta piano primo - Scala 1:100