



Contra' Leopardi
— La Tempesta —

Pianta piano terra - Scala 1:100

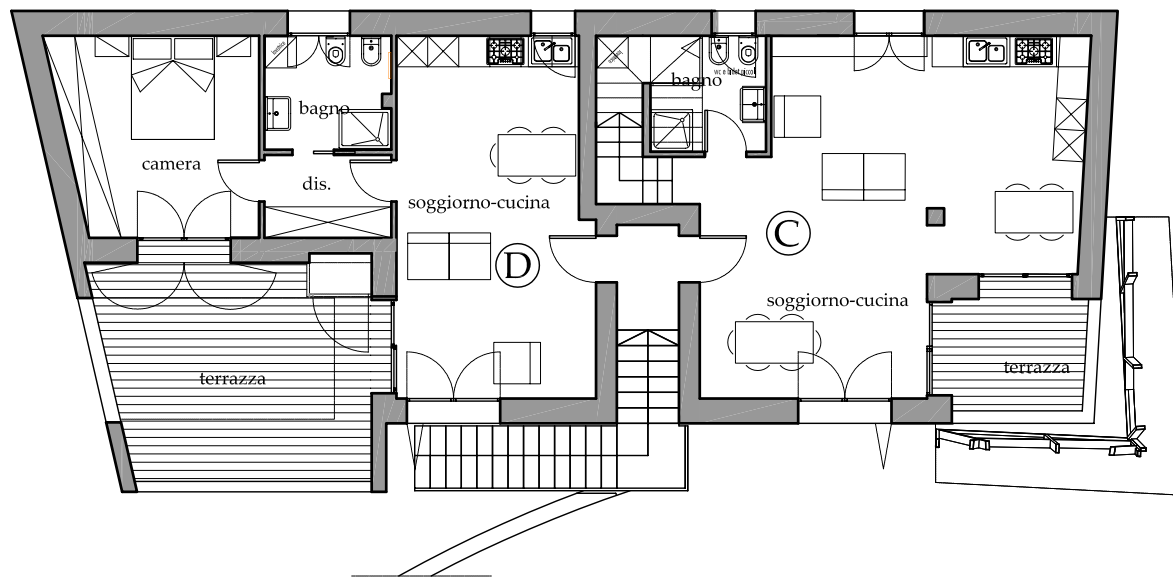


Contra' Leopardi
 — La Tempesta —

Pianta piano primo - Scala 1:100

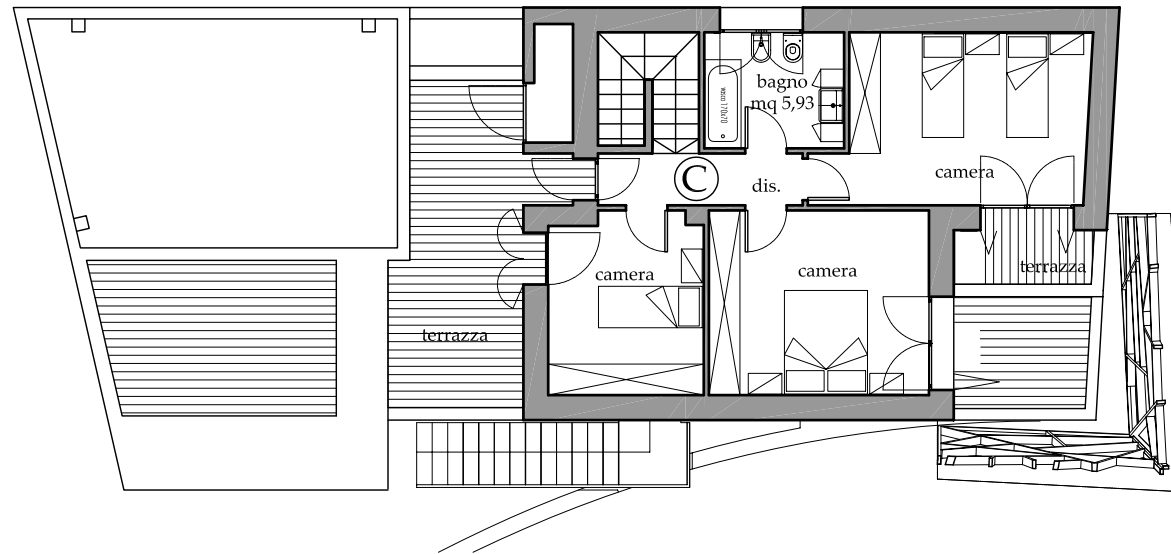

Pianta piano secondo

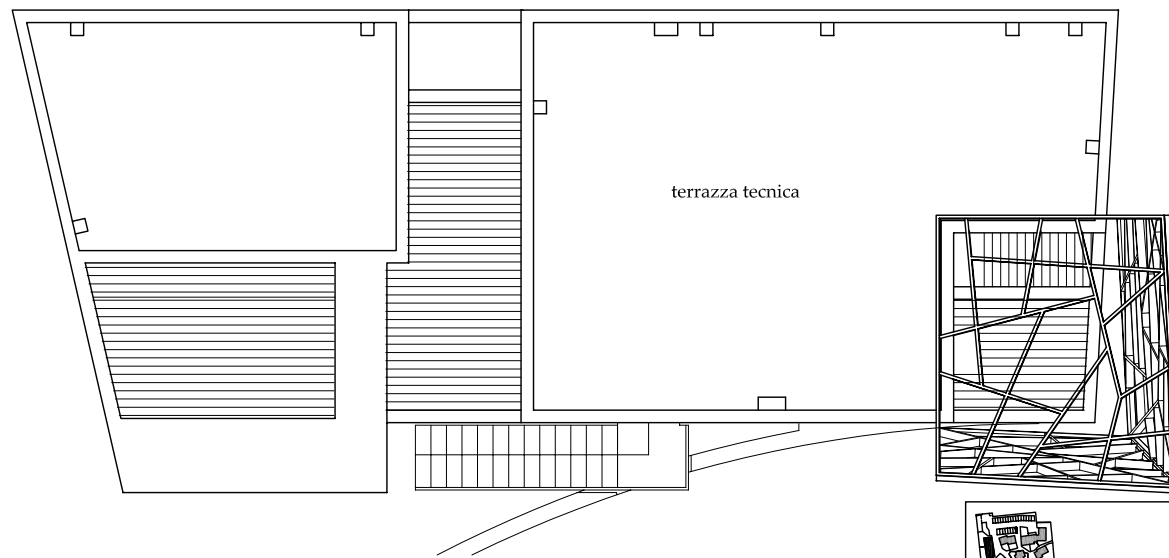

Pianta copertura



Contra' Leopardi
— La Tempesta —
Pianta secondo e copertura - Scala 1:100