



Contra' Leopardi  
 —Passero solitario—  
 Pianta piano terra - Scala 1:100

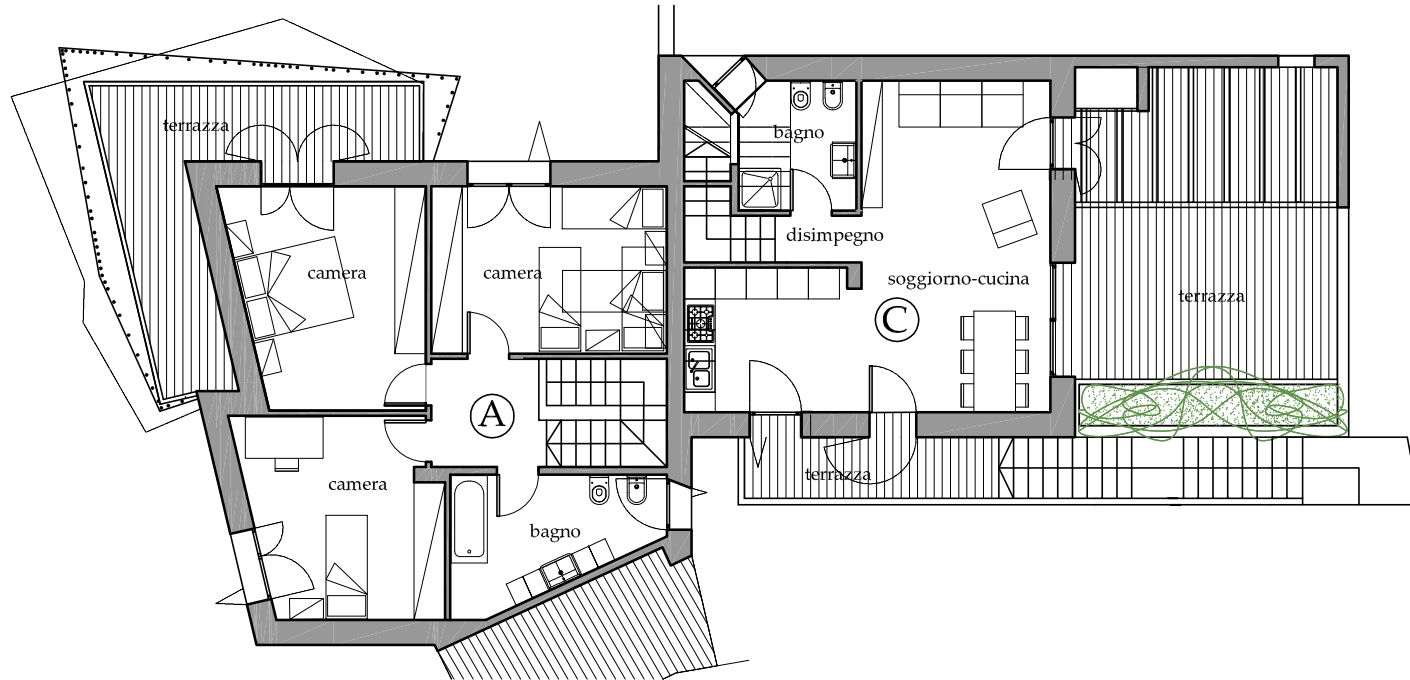

Pianta piano primo

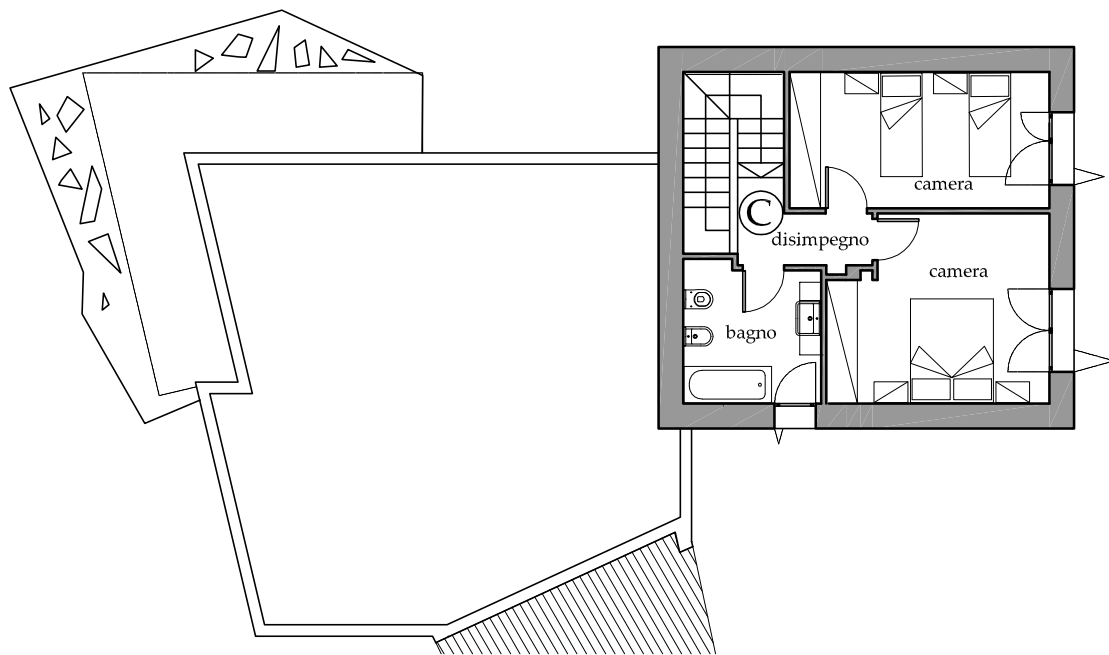

Pianta piano secondo



**Contra' Leopardi**  
**— Passero Solitario —**  
 Pianta piano primo e secondo - Scala 1:100