


Pianta piano terra



Pianta piano primo

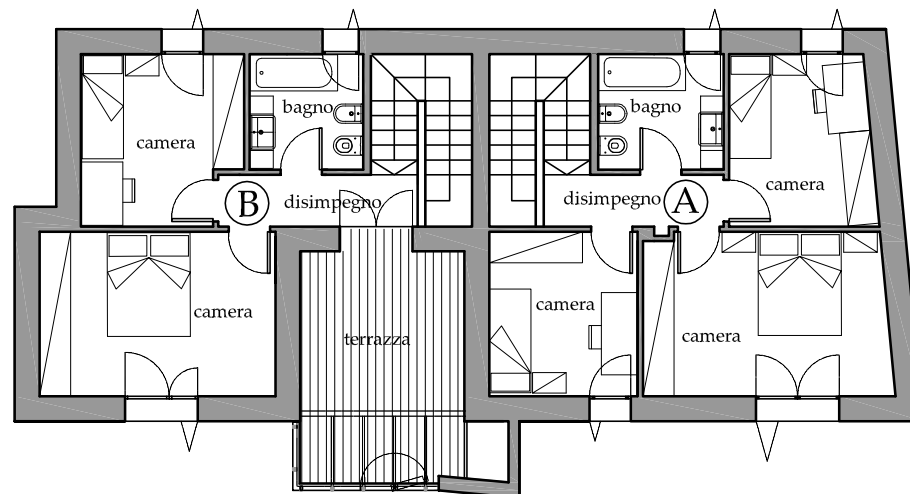

**Contra' Leopardi  
Il Primo Amore**

Pianta piano terra e primo - Scala 1:100