





Contra' Leopardi  
— Ricordanze —  
Pianta piano terra - Scala 1:100

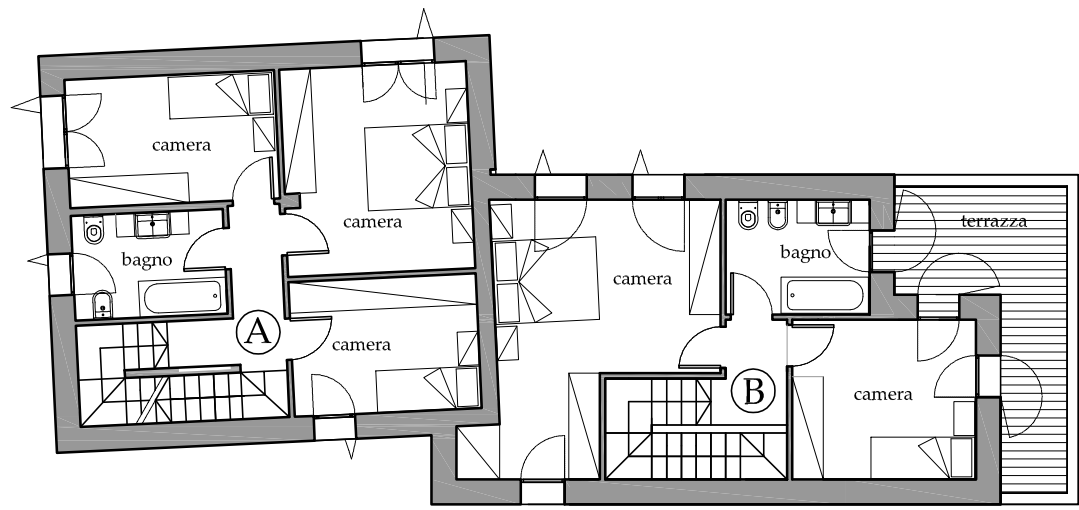

Pianta piano primo

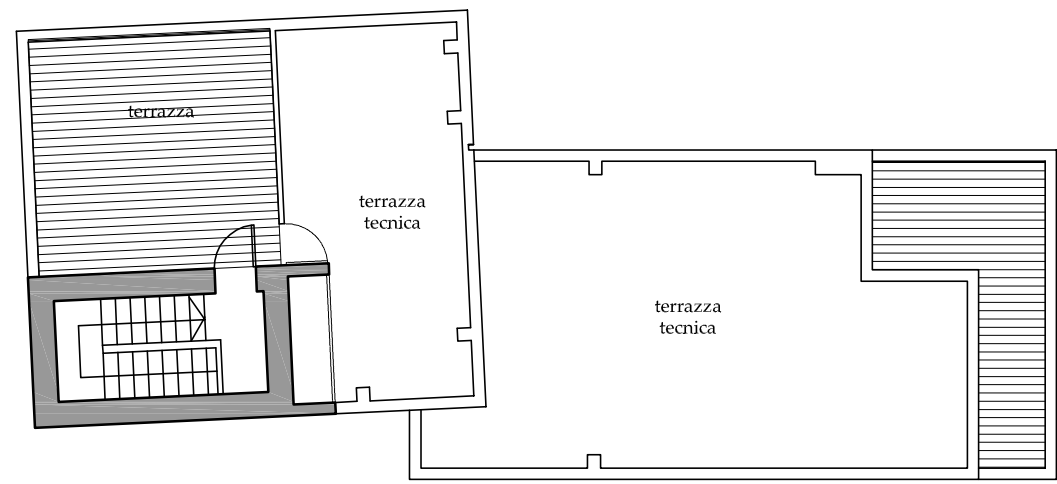

Pianta piano secondo e copertura

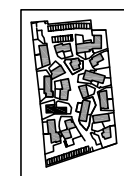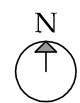

Contra' Leopardi  
— Ricordanze —

Pianta piano primo e secondo - Scala 1:100