



Contra' Leopardi  
Sabato del Villaggio  
Pianta piano terra - Scala 1:100

Pianta piano primo

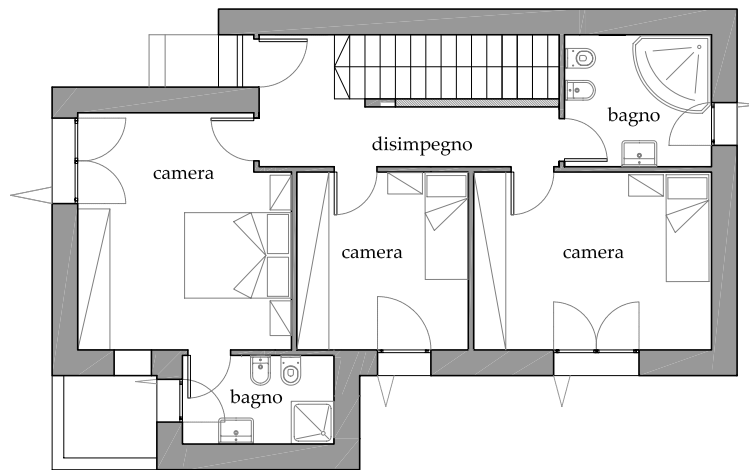

Pianta copertura

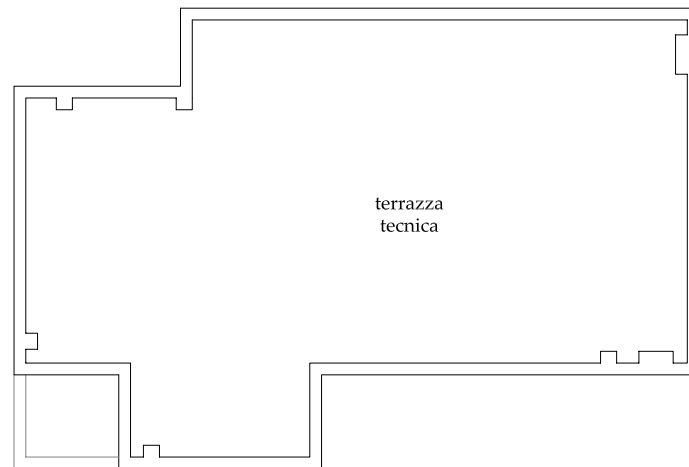

Contra' Leopardi  
Sabato del Villaggio  
Pianta piano primo e copertura - Scala 1:100